



ที่ อบ ๓๓๓๐๑/ ๗๗/๗

องค์การบริหารส่วนตำบลคูเมือง  
อำเภอวารินชำราบ อบ ๓๔๑๙๐

๑๕ มกราคม ๒๕๖๖

เรื่อง ขอความร่วมมือประชาสัมพันธ์ประกาศรับฟังความคิดเห็นของประชาชนเกี่ยวกับโครงการก่อสร้างตลาดราชการตำบลคูเมือง

เรียน กำนัน ผู้ใหญ่บ้าน ทุกหมู่บ้าน

สิ่งที่ส่งมาด้วย ๑. สำเนาประกาศองค์การบริหารส่วนตำบลคูเมือง จำนวน ๑ ชุด  
๒. สำเนาแบบสรุปราคากลางงานก่อสร้างและผังบริเวณก่อสร้าง จำนวน ๑ ชุด

ด้วยองค์การบริหารส่วนตำบลคูเมือง มีความประสงค์จะรับฟังความคิดเห็นของประชาชนเกี่ยวกับโครงการก่อสร้างตลาดราชการตำบลคูเมือง เหตุผลความจำเป็นเนื่องจากอาคารตลาดหลังเดิมขององค์การบริหารส่วนตำบลคูเมือง ได้ก่อสร้างมานานหลายปี ขาดการจัดระบบสุขาภิบาลมาตรฐานตลาด เพื่อเป็นการกระตุ้นเศรษฐกิจชุมชนให้ดีขึ้น เพื่อสร้างแหล่งอาหารปลอดภัยสำหรับประชาชน เพื่อเพิ่มช่องทางการจัดแสดงและจำหน่ายสินค้าเกษตร สินค้าหัตถกรรม สินค้าOTOPและสินค้าของชุมชนโดยมีสถานที่ดำเนินการก่อสร้างบริเวณตลาดลานค้าชุมชน บ้านคูเมืองต. หมู่ที่ ๔ ตำบลคูเมือง อำเภอวารินชำราบ จังหวัดอุบลราชธานี

องค์การบริหารส่วนตำบลคูเมือง จึงขอเชิญเข้าร่วมประชุมและขอความร่วมมือประชาสัมพันธ์ให้ประชาชนเข้าร่วมตามประกาศรับฟังความคิดเห็นโครงการก่อสร้างตลาดราชการตำบลคูเมือง โดยองค์การบริหารส่วนตำบลคูเมือง จะรับฟังความคิดเห็นของประชาชนโดยการประชาพิจารณ์ ในวันที่ ๖ กุมภาพันธ์ ๒๕๖๖ เวลา ๐๙.๓๐ น. เป็นต้นไป ณ ห้องประชุมสภา อบต.คูเมือง รายละเอียดตามเอกสารที่ส่งมาพร้อมนี้

จึงเรียนมาเพื่อโปรดทราบและขอขอบคุณมา ณ โอกาสนี้

ขอแสดงความนับถือ

(นายสกล ไสมะเกษตริน)

นายกองค์การบริหารส่วนตำบลคูเมือง

สำนักปลัด อบต.

เด่นชัย ๐-๘๖๘๖-๖๙๖๗๐

งานยุทธศาสตร์และงบประมาณ

โทร. ๐ - ๔๕๒๕ - ๑๘๓๕ ต่อ ๑๐๑



ประกาศองค์การบริหารส่วนตำบลคูเมือง  
เรื่อง การรับฟังความคิดเห็นของประชาชน (ประชาพิจารณ์)  
เกี่ยวกับโครงการก่อสร้างตลาดราชภัฏตำบลคูเมือง

\*\*\*\*\*

ด้วยองค์การบริหารส่วนตำบลคูเมือง จะได้ดำเนินการบริหารจัดการตลาด  
ลานค้าชุมชน หมู่ที่ ๔ บ้านคูเมืองตง ตำบลคูเมือง อำเภวารินชำราบ จังหวัดอุบลราชธานี  
โดยเป็นที่ปลูกสร้างบนที่ดินสาธารณะประโยชน์ที่ประชาชนใช้ร่วมกัน ปัจจุบันองค์การบริหารส่วน  
ตำบลคูเมือง มีความประสงค์ที่จะดำเนินการปรับปรุงและจัดระเบียบตลาดลานค้าชุมชน ให้มี  
สุขลักษณะที่ถูกหลักสุขาภิบาล โดยจะทำการก่อสร้างอาคารโดมหลังใหม่ทดแทนหลังเดิม

เพื่อให้เป็นไปตามระเบียบสำนักนายกรัฐมนตรีว่าด้วยการรับฟังความคิดเห็นของ  
ประชาชน พ.ศ.๒๕๔๘ องค์การบริหารส่วนตำบลคูเมือง จึงได้กำหนดการทำประชาพิจารณ์เพื่อ  
รับฟังความคิดเห็นของประชาชนโดยมีรายละเอียดของโครงการก่อสร้างตลาดและ  
ข้อกำหนดการจัดทำประชาพิจารณ์เพื่อรับฟังความคิดเห็นของประชาชนดังนี้

๑. เหตุผลความจำเป็นและวัตถุประสงค์ของโครงการ

- ๑.๑ เหตุผลความจำเป็น เนื่องจากอาคารตลาดหลังเดิมขององค์การ  
บริหารส่วนตำบลคูเมือง ได้ก่อสร้างมานานหลายปี ขาดการจัดระบบสุขาภิบาลมาตรฐานตลาด
- ๑.๒ เพื่อเป็นการกระตุ้นเศรษฐกิจชุมชนให้ดีขึ้น
- ๑.๓ เพื่อสร้างแหล่งอาหารปลอดภัยสำหรับประชาชน
- ๑.๔ เพื่อเพิ่มช่องทางการจัดแสดงและจำหน่ายสินค้าเกษตร  
สินค้าหัตถกรรม สินค้า OTOP และสินค้าของชุมชน

๒. สาระสำคัญของโครงการ

รื้อถอนอาคารตลาดหลังเดิมและก่อสร้างอาคารตลาดหลังใหม่ พร้อม  
ระบบสาธารณูปโภคที่ถูกหลักสุขาภิบาลและจัดระเบียบผู้ค้าขายใหม่

๓. ผู้ดำเนินการ

องค์การบริหารส่วนตำบลคูเมือง อำเภวารินชำราบ จังหวัดอุบลราชธานี

๔. สถานที่ที่จะดำเนินการ

บ้านคูเมืองตง หมู่ที่ ๔ ตำบลคูเมือง อำเภวารินชำราบ จังหวัด  
อุบลราชธานี

## ๕. ขั้นตอนและระยะเวลาดำเนินการ

- ๕.๑ สำรวจสถานที่อาคารตลาดลานค้าชุมชนหลังเดิม
- ๕.๒ ออกแบบอาคารตลาดหลังใหม่
- ๕.๓ รับฟังความคิดเห็นของประชาชน (ประชาพิจารณ์) เกี่ยวกับโครงการก่อสร้างตลาดราชภัฏตำบลคูเมือง
- ๕.๔ เพิ่มเติมแผนพัฒนาท้องถิ่น (พ.ศ.๒๕๖๖ - ๒๕๗๐) ตามระเบียบกระทรวงมหาดไทยว่าด้วยการจัดทำแผนพัฒนาขององค์กรปกครองส่วนท้องถิ่น พ.ศ.๒๕๔๘ แก้ไขเพิ่มเติมถึง (ฉบับที่ ๓) พ.ศ.๒๕๖๑.
- ๕.๕ ดำเนินการตามระเบียบกระทรวงมหาดไทยว่าด้วยการรับเงิน การเบิกจ่ายเงิน การฝากเงิน การเก็บรักษาเงินและการตรวจเงินขององค์กรปกครองส่วนท้องถิ่น พ.ศ.๒๕๔๗ และระเบียบกระทรวงมหาดไทยว่าด้วยวิธีการงบประมาณขององค์กรปกครองส่วนท้องถิ่น พ.ศ.๒๕๖๓
- ๕.๖ ดำเนินการพระราชบัญญัติการจัดซื้อจัดจ้างและการบริหารพัสดุภาครัฐ พ.ศ.๒๕๖๐ และระเบียบกระทรวงการคลังว่าด้วยการจัดซื้อจัดจ้างและการบริหารพัสดุภาครัฐ พ.ศ.๒๕๖๐
- ๕.๗ ดำเนินการการก่อสร้างตลาด
- ๕.๘ จัดระเบียบผู้ค้า ตามระยะเวลาที่กำหนด

## ๖. ผลผลิตและผลลัพธ์ของโครงการ

- ๖.๑ อาคารโดมขนาดกว้าง ๑๐ เมตร ยาว ๒๕ เมตร อาคารห้องแถว ขนาดกว้าง ๔ เมตร ยาว ๕ เมตร จำนวน ๘ ห้อง อาคารห้องส้วม ขนาดกว้าง ๑.๕๐ เมตร ยาว ๒.๐๐ เมตร จำนวน ๔ ห้อง
- ๖.๒ งานดิน งานถมดินปรับระดับ
- ๖.๓ งานรั้ว งานรั้วคอนกรีต ความสูง ๒.๐๐ เมตร งานรั้วเหล็ก ความสูง ๑.๐๐ เมตร
- ๖.๔ งานพื้น คสล.โดยรอบ
- ๖.๕ งานระบบสาธารณูปโภค งานระบบน้ำใช้พร้อมถังเก็บน้ำ งานระบบระบายน้ำทิ้ง ยาวรวม ๒๒๐ เมตร งานระบบไฟฟ้าแสงสว่างภายนอกพร้อมย้ายเสาไฟฟ้าแรงสูง

## ๗. ผลกระทบที่อาจเกิดขึ้นแก่ประชาชนที่อาศัยหรือประกอบอาชีพอยู่ในสถานที่ที่ดำเนินโครงการหรือพื้นที่ใกล้เคียง

- ๗.๑ ผลกระทบต่อระบบสาธารณูปโภค เช่น ระบบประปา ระบบไฟฟ้า และระบบระบายน้ำ ในการออกแบบรายละเอียด องค์การบริหารส่วนตำบลคูเมืองได้ดำเนินการตามแนวทางมาตรฐานที่เกี่ยวข้องแล้ว
- ๗.๒ ผลกระทบด้านการจราจรระหว่างการก่อสร้างตลาดราชภัฏตำบลคูเมือง จะก่อให้เกิดการกีดขวางเส้นทางจราจร เกิดปัญหาการจราจรติดขัด จำเป็นต้องวางแผนการก่อสร้างที่เหมาะสม โดยเลือกใช้วิธีการก่อสร้างที่จะมีผลกับการจราจรน้อยที่สุด และประสานงานกับหน่วยงานที่เกี่ยวข้อง



๗.๓ ผลกระทบด้านฝุ่น คิว้น เสียงดัง ความสั่นสะเทือนขณะก่อสร้าง การถมดินปรับระดับ การขนส่งอุปกรณ์ก่อสร้างต่างๆ เข้ามาในพื้นที่ จะก่อให้เกิดฝุ่น คิว้น แรงกระเทือน เสียงดังเพิ่มขึ้น จำเป็นต้องควบคุมที่ตัวเครื่องจักรอุปกรณ์ เช่น จำกัดความเร็วของ รถบรรทุกที่ใช้ กำหนดพิกัดน้ำหนักของการบรรทุก จัดให้มีการเก็บกวาดเศษดิน โคลนที่ หล่นบนถนนเพื่อลดปัญหาฝุ่นละออง เป็นต้น

๗.๔ ผลกระทบด้านด้านทัศนียภาพ การก่อสร้างตลาดราชฎรตำบล คูเมือง บริเวณถนนบ้านคูเมืองตง และถนนรอบตลาดสดทำให้ดูแล้วไม่สวยงาม จำเป็นต้อง กั้นแผงสังกะสีให้เป็นสัดส่วนเรียบริ้วสวยงาม

๗.๕ ผลกระทบต่อเศรษฐกิจสังคมบริเวณพื้นที่ก่อสร้างและบริเวณพื้นที่ ใกล้เคียงขณะก่อสร้าง ปัญหาการจราจรติดขัดที่เพิ่มจะส่งผลกระทบต่อการค้าขายที่อยู่ริมถนนสาย ต่างๆ ส่งผลมาถึงรายได้จากการค้าขายอาจลดลงในช่วงที่มีการก่อสร้าง การลดผลกระทบต้อง ประชาสัมพันธ์ มีป้ายประกาศให้ประชาชนในพื้นที่ทราบแผนการก่อสร้างที่ชัดเจน ผู้ใช้ถนนบางส่วนจะได้เดินทางโดยใช้เส้นทางอื่นเลี่ยงพื้นที่ก่อสร้างเป็นการลดปัญหาการจราจร ติดขัดได้

๗.๖ ผลกระทบต่อผู้เช่า ผู้ค้าขายเดิมที่ทำการค้าอยู่บริเวณพื้นที่ก่อสร้าง ตลาดลานค้าชุมชนอยู่แต่เดิม ปัญหานี้องค์การบริหารส่วนตำบลคูเมืองได้ทำสัญญาเช่ากับ ผู้ค้าถึงวันที่ ๓๑ สิงหาคม ๒๕๖๖

๗.๗ ผลกระทบต่อประชาชนทั่วไปที่มาจับจ่ายซื้อสินค้าที่ตลาดลานค้าชุมชนเป็นประจำ ปัญหานี้องค์การบริหารส่วนตำบลคูเมือง จะได้ดำเนินการแก้ไข โดยประชาสัมพันธ์ให้ทราบและเข้าใจรายละเอียดของโครงการก่อสร้างตลาดราชฎรตำบล คูเมืองดังกล่าว

#### ๘) ประมาณการค่าใช้จ่าย

งบประมาณที่ใช้ในการก่อสร้างประมาณ ๗,๗๐๐,๐๐๐ บาท  
(เจ็ดล้านเจ็ดแสนบาท)

#### ๙) ที่มาของเงินที่ใช้ในการดำเนินการ

งบประมาณจากเงินสะสมขององค์การบริหารส่วนตำบลคูเมือง

๑๐) วันเวลาและสถานที่ดำเนินการรับฟังความคิดเห็นของประชาชน  
(ประชาพิจารณ์และลงประชามติ)

องค์การบริหารส่วนตำบลคูเมือง จะดำเนินการรับฟังความคิดเห็นของประชาชนโดย การประชาพิจารณ์ ในวันที่ ๖ กุมภาพันธ์ ๒๕๖๖ ระหว่างเวลา ๐๙.๓๐ น. เป็นต้นไป ณ ห้องประชุมสภา อบต.คูเมือง ตำบลคูเมือง อำเภอวารินชำราบ จังหวัดอุบลราชธานี

ในการนี้ กำหนดลงทะเบียน ตั้งแต่เวลา ๐๙.๐๐ - ๐๙.๓๐ น.

๑๑) ผู้มีสิทธิเข้าร่วมการทำประชาพิจารณ์และลงมติ

๑๑.๑ ประชาชนที่มีชื่อที่อยู่ในทะเบียนบ้านในเขตตำบลคูเมือง

๑๑.๒ ประชาชนผู้อาศัยอยู่ในตำบลคูเมือง

๑๑.๓ ประชาชนผู้ใช้บริการทั่วไปในตลาดลานค้าชุมชน ที่จะดำเนินการ

ก่อสร้าง

๑๑.๔ ประชาชนผู้ประกอบการค้าในตลาดลานค้าชุมชน ที่จะดำเนินการ

ก่อสร้างและบริเวณใกล้เคียง

๑๑.๕ ประชาชนผู้เป็นเจ้าของอาคารบ้านเรือนในเขตตำบลคูเมือง

ในวันที่เข้าร่วมประชาพิจารณ์ ผู้เข้าร่วมประชาพิจารณ์ต้องมีอายุครบ ๑๘ ปี บริบูรณ์และแสดงบัตรประจำตัวประชาชนหรือบัตรอื่นที่ทางราชการออกให้

๑๒) กำหนดการ การรับฟังความคิดเห็นของประชาชน (วิธีประชาพิจารณ์)

ต่อโครงการตลาดราชฎตำบลคูเมือง

๑๒.๑ ลงทะเบียนเข้าร่วมประชาพิจารณ์ พร้อมรับแบบสอบถาม (ถ้ามี)

ตั้งแต่วันที่ ๐๙.๐๐-๐๙.๓๐ น. ระยะเวลาเปิดเวทีรับฟังความคิดเห็นของประชาชน (ประชาพิจารณ์) ตั้งแต่วันที่ ๐๙.๓๐ น. เป็นต้นไป

๑๒.๒ พิธีเปิด โดยนายกองค์การบริหารส่วนตำบลคูเมือง กล่าวถึง วัตถุประสงค์ เหตุผลความจำเป็นของการรับฟังความคิดเห็นของประชาชน ในโครงการก่อสร้าง ตลาดราชฎตำบลคูเมือง

๑๒.๓ นำเสนอตัวอย่างแบบรูปโครงการก่อสร้างตลาดราชฎตำบลคูเมือง พร้อมระบบสาธารณูปโภคโดยนายกองค์การบริหารส่วนตำบลคูเมือง

๑๒.๔ ลงคะแนนการแสดงประชามติ (เห็นด้วย/ไม่เห็นด้วย)

๑๒.๕ รวบรวมคะแนน และสรุปผลการรับฟังความคิดเห็นของประชาชน โดยประกาศให้ประชาชนทราบ ภายใน ๑๕ วัน นับแต่วันที่จัดรับฟังความคิดเห็นของประชาชน

ดังนั้น จึงประกาศเชิญชวนประชาชนเข้าร่วมเวทีประชาพิจารณ์และลงคะแนนแสดง มติต่อโครงการก่อสร้างตลาดราชฎตำบลคูเมืองดังกล่าวข้างต้น ตามวันเวลาและสถานที่กำหนด ข้างต้นโดยพร้อมเพรียงกัน

จึงประกาศให้ทราบโดยทั่วกัน

ประกาศ ณ วันที่ ๑๙ มกราคม พ.ศ.๒๕๖๖



(นายสกล ไสมะเกษตริน)

นายกองค์การบริหารส่วนตำบลคูเมือง

โครงการแผนพัฒนาท้องถิ่น  
เพิ่มเติมแผนพัฒนาท้องถิ่น พ.ศ.๒๕๖๖ - ๒๕๗๐  
ขององค์กรปกครองส่วนท้องถิ่น ที่เกินศักยภาพ

โครงการ ก่อสร้างตลาดราษฎรตำบลคูเมือง อำเภวารินชำราบ จังหวัดอุบลราชธานี  
โดยก่อสร้างอาคารโถง ขนาดกว้าง ๑๐.๐๐ เมตร ยาว ๒๕.๐๐ เมตร อาคารห้องแถว ขนาดกว้าง  
๔.๐๐ เมตร ยาว ๕.๐๐ เมตร จำนวน ๘ ห้อง และห้องสุขาสาธารณะ พร้อมระบบสาธารณูปโภค

งบประมาณโครงการ ๗,๗๐๐,๐๐๐ บาท (เจ็ดล้านเจ็ดแสนบาทถ้วน)  
สถานที่ก่อสร้าง บ้านคูเมืองต.ก หมู่ที่ ๔ ตำบลคูเมือง อำเภวารินชำราบ จังหวัดอุบลราชธานี



องค์การบริหารส่วนตำบลคูเมือง  
อำเภวารินชำราบ จังหวัดอุบลราชธานี



## แบบสรุปค่างานก่อสร้าง

กลุ่มงาน/งาน กองช่าง องค์การบริหารส่วนตำบลคูเมือง  
 ชื่อโครงการ ก่อสร้างตลาดราษฎรตำบลคูเมือง อำเภอวารินชำราบ จังหวัดอุบลราชธานี  
 ปริมาณงาน โดยก่อสร้างอาคารโดม ขนาดกว้าง ๑๐.๐๐ เมตร ยาว ๒๕.๐๐ เมตร อาคารห้องแถว ขนาดกว้าง ๔.๐๐ เมตร ยาว ๕.๐๐ เมตร จำนวน ๘ ห้อง และห้องส้วมสาธารณะ พร้อมระบบสาธารณูปโภค  
 สถานที่ก่อสร้าง บ้านคูเมืองต.ก หมู่ที่ ๕ ตำบลคูเมือง อำเภอวารินชำราบ จังหวัดอุบลราชธานี  
 แบบเลขที่ ตามแบบแปลนที่ อบต.คูเมืองกำหนด  
 หน่วยงานเจ้าของโครงการ องค์การบริหารส่วนตำบลคูเมือง อำเภอวารินชำราบ จังหวัดอุบลราชธานี  
 แบบ ปร.๕ จำนวน ๑ ชุด  
 คำนวณราคากลางเมื่อวันที่ ๙ ธันวาคม ๒๕๖๕

หน่วย : บาท

ลำดับที่	รายการ	คำนวณต้นทุน	Factor F	ค่าก่อสร้าง	หมายเหตุ
๑.	งานอาคาร	๕,๙๘๖,๔๐๐.๐๐	๑.๒๙๔๓	๗,๗๐๔,๐๕๒.๐๐	
	ฯลฯ				
	เงื่อนไขการใช้ตาราง Factor F				
	เงินจ่ายล่วงหน้า - %				
	เงินประกันผลงานหัก - %				
	ดอกเบี้ยเงินกู้ ๖ %				
	ค่าภาษีมูลค่าเพิ่ม ๗ %				
รวมค่าก่อสร้าง				๗,๗๐๔,๐๕๒.๐๐.-	
(เจ็ดล้านเจ็ดแสนบาทถ้วน)				๗,๗๐๐,๐๐๐.๐๐.-	ปรับราคา

ขนาดหรือพื้นที่โครงการ จำนวน - ตารางเมตร เฉลี่ย - บาท/ตร.ม.

(ลงชื่อ).....ผู้ประมาณการ  
 (นายชัยรักษ์ พลพันธ์)  
 ผู้ช่วยนายช่างโยธา

(ลงชื่อ).....ผู้ตรวจสอบ  
 (นายมนัส อนุสนธิ์)  
 ผู้อำนวยการกองช่าง อบต.คูเมือง

(ลงชื่อ).....ผู้ตรวจสอบ  
 (ว่าที่ร้อยตรีสุวิโรจน์ บุตดาวงค์)

(ลงชื่อ).....ผู้เห็นชอบ  
 (ว่าที่ร้อยโท ธวัชชัย มาลัย)  
 ปลัดองค์การบริหารส่วนตำบลคูเมือง

(ลงชื่อ).....ผู้อนุมัติ  
 (นายสกล โสมะเกษตริน)  
 นายกององค์การบริหารส่วนตำบลคูเมือง

แบบสรุปราคากลางงานก่อสร้างทาง สะพาน และท่อเหลี่ยม

ชื่อโครงการ ก่อสร้างตลาดราษฎรตำบลคูเมือง อำเภอวารินชำราบ จังหวัดอุบลราชธานี โดยก่อสร้างอาคารโดม ขนาดกว้าง 10.00 เมตร ยาว 25.00 เมตร และอาคารห้องแถว ขนาดกว้าง 4.00 เมตร ยาว 5.00 เมตร จำนวน 8 ห้อง ห้องสามสาระณะ พร้อมระบบสาธารณูปโภค

สถานที่ก่อสร้าง บ้านคูเมืองตึก หมู่ที่ 4 ตำบลคูเมือง อำเภอวารินชำราบ จังหวัดอุบลราชธานี

หน่วยงานเจ้าของโครงการ องค์การบริหารส่วนตำบลคูเมือง ตำบลคูเมือง อำเภอวาริน จังหวัดอุบลราชธานี

แบบเลขที่ ตามแบบแปลนที่ อบต.คูเมืองกำหนด

คำนวณราคากลางเมื่อวันที่ 9-ธ.ค.-65

ลำดับ	รายการ	หน่วย	ปริมาณงาน	ราคาต่อหน่วย	ราคาทุน (บาท)	Factor F	ราคาต่อหน่วย x FF	ราคากลาง
1	งานรื้อโครงสร้างเดิม							
	1.1 งานรื้ออาคารห้องแถวเดิม 5 ห้อง	หลัง	1.00	18,000.00	18,000.00	1.2943	23,297.40	23,297.40
	1.2 งานรื้อร้านค้าเดิม	หลัง	2.00	6,000.00	12,000.00	1.2943	7,765.80	15,531.60
	1.3 งานรื้อปรับพื้นที่ทั้งหมด	ตร.ม.	1,100.00	70.00	77,000.00	1.2943	90.60	99,661.10
2	งานดิน							
	2.1 งานดินถมปรับระดับ	ลบ.ม.	200.00	130.00	26,000.00	1.2943	168.26	33,651.80
3	งานรั้ว							
	3.1 งานรั้วคอนกรีต ความสูง 2.00 เมตร	ม.	100.00	2,500.00	250,000.00	1.2943	3,235.75	323,575.00
	3.2 งานรั้วเหล็ก ความสูง 1.00 เมตร	ม.	40.00	1,800.00	72,000.00	1.2943	2,329.74	93,189.60
4	งานอาคาร							
	4.1 อาคารโดม ขนาดกว้าง 10 ม. ยาว 25 ม.	ตร.ม.	250.00	10,000.00	2,500,000.00	1.2943	12,943.00	3,235,750.00
	4.2 อาคารห้องแถว ขนาดกว้าง 4 ม. ยาว 5 ม. จำนวน 8 ห้อง	ตร.ม.	160.00	12,000.00	1,920,000.00	1.2943	15,531.60	2,485,056.00
	4.3 อาคารห้องสาม สาระณะ ขนาดกว้าง 1.50 ม. ยาว 2 ม. จำนวน 4 ห้อง	ตร.ม.	12.00	8,500.00	102,000.00	1.2943	11,001.55	132,018.60
5	งานพื้น							
	5.1 งานพื้น คสล. โดยรอบ	ตร.ม.	680.00	580.00	394,400.00	1.2943	750.69	510,471.92
6	งานระบบสาธารณูปโภค							
	6.1 งานระบบน้ำใช้พร้อมถังเก็บน้ำ	งาน	1.00	85,000.00	85,000.00	1.2943	110,015.50	110,015.50
	6.2 งานระบบระบายน้ำทิ้ง ยาวรวม 220 ม.	งาน	1.00	380,000.00	380,000.00	1.2943	491,834.00	491,834.00
	6.3 งานระบบไฟฟ้าแสงสว่างภายนอกพร้อมย้ายเสาไฟฟ้าแรงสูง	งาน	1.00	150,000.00	150,000.00	-	150,000.00	150,000.00
7								
					5,986,400.00		TOTAL	7,704,052.52

ผลรวมค่างานต้นทุนงานก่อสร้างทาง

= 5,986,400.00

ผลรวมค่างานต้นทุนงานก่อสร้างสะพานและท่อเหลี่ยม

= -

ผลรวมค่าใช้จ่ายพิเศษตามข้อกำหนดและค่าใช้จ่ายอื่นๆ

= -

ค่า FACTOR F งานก่อสร้างอาคาร

= 1.2943

ค่า FACTOR F งานก่อสร้างสะพานและท่อเหลี่ยม

= 0.00

รวม

7,704,052.52

ปรับราคาต่ำกว่าก่อสร้างเพียง	ขนาดหรือเนื้อที่	0.00	ตร.ม.	เจ็ดล้านเจ็ดแสนสี่พันห้าสิบสองบาทถ้วน	#DIV/0!	บาท/ตร.ม.	7,704,052.00
------------------------------	------------------	------	-------	---------------------------------------	---------	-----------	--------------


(ลงชื่อ).....ผู้ประมาณการ

(นายชัยรักษ์ พลพันธ์)

ผู้ช่วยนายช่างโยธา




# ตลาดราษฎร์คูเมือง

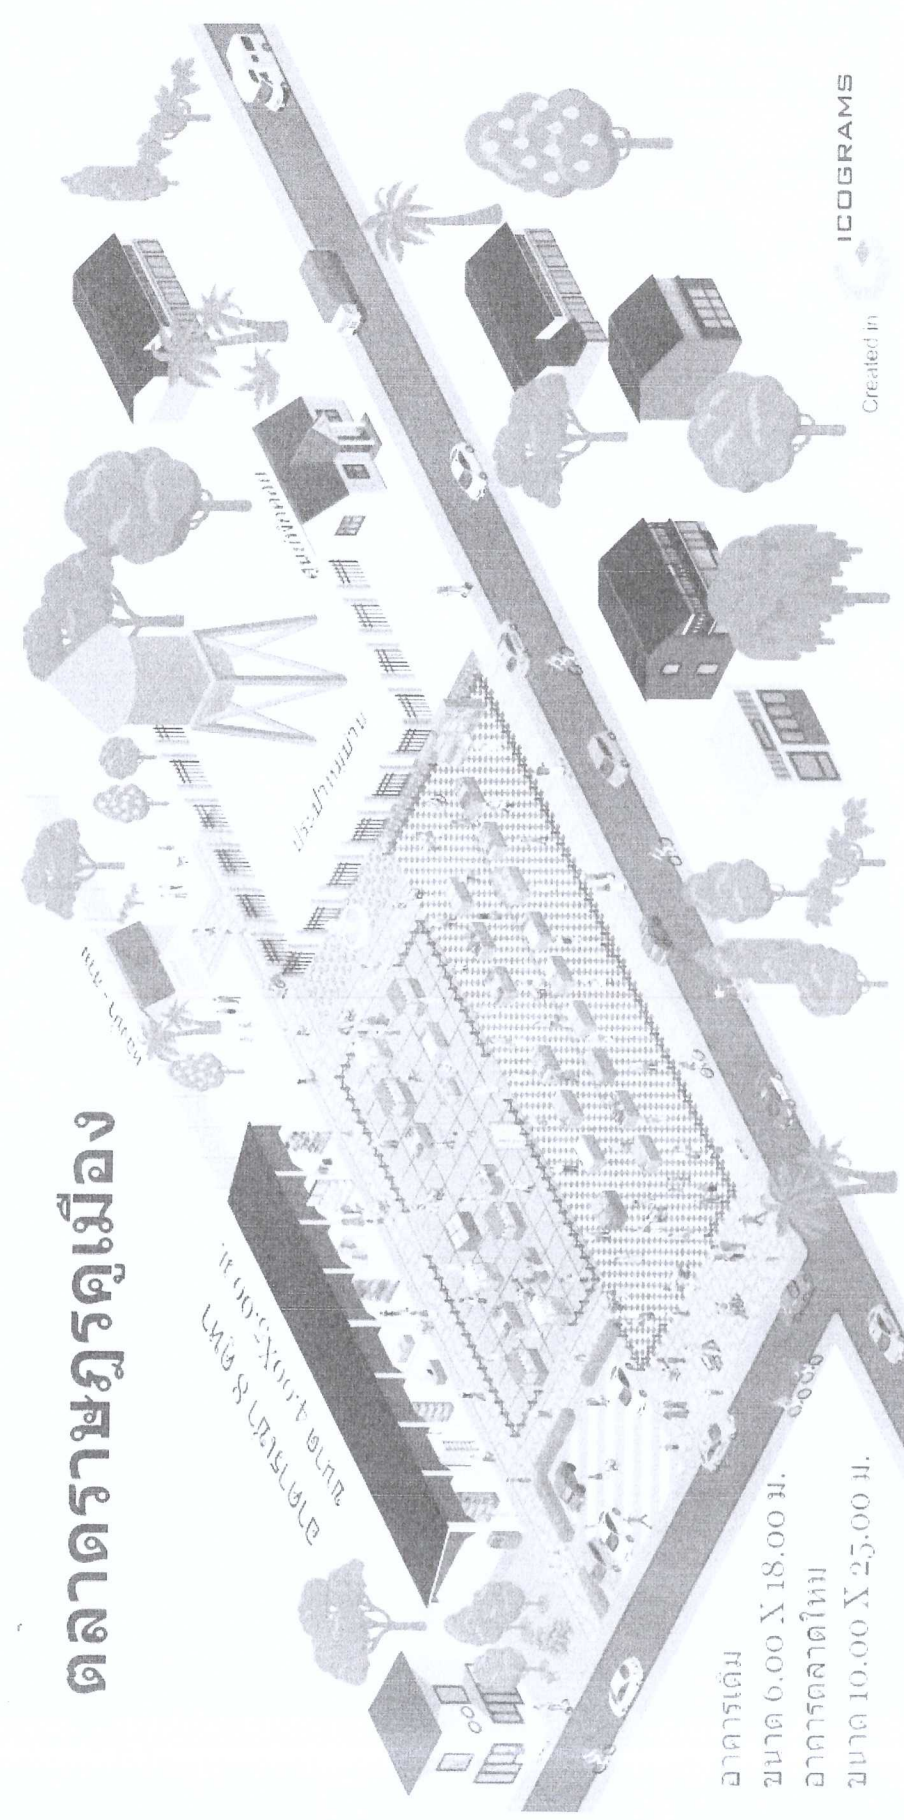

อาคารเดิม  
ขนาด 6.00 X 18.00 ม.  
อาคารตลาดใหม่  
ขนาด 10.00 X 25.00 ม.



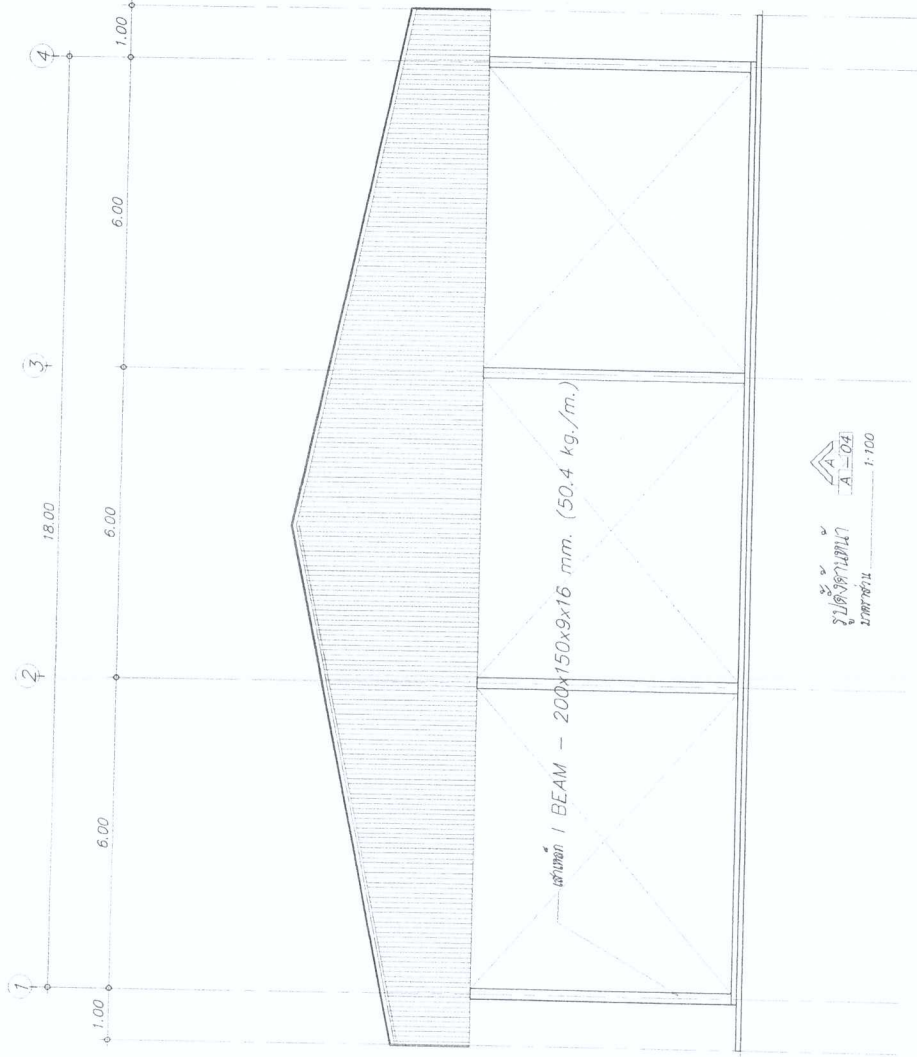


แผน อาคารโดมเอมเปอเรลล์ ๑ ชั้น	สำนักช่าง ศศินทร์ อ.วชิระเมธี อ.อุบลราชธานี	เจ้าของอาคาร องค์การบริหารส่วนตำบลจตุรัส	สถาปนิก วิศวกรโยธา	ผู้เขียนแบบ วิศวกรโยธา ๐๔๘ น.๒๒๒/๒๒๒ ๐๔๘ น.๒๒๒/๒๒๒	หมายเหตุ A-04
-----------------------------------	--	---	-----------------------	---	------------------





ชื่อโครงการ	อาคารโรงเรียนประชาสงเคราะห์ ๐ ชั้น	สถานที่ก่อสร้าง	เชียงใหม่	ผู้จัดทำ	นายสมคิด ใจกว้าง ปว.บ.ช.บ.	นายสมชาย ใจกว้าง ปว.บ.ช.บ.	นายสมชาย ใจกว้าง ปว.บ.ช.บ.	นายสมชาย ใจกว้าง ปว.บ.ช.บ.
วันที่	12.00	วันที่	1.00	วันที่	1.00	1.00	1.00	1.00
ชื่อผู้จัดทำ	สมชาย ใจกว้าง	ชื่อผู้จัดทำ	สมชาย ใจกว้าง	ชื่อผู้จัดทำ	สมชาย ใจกว้าง	ชื่อผู้จัดทำ	สมชาย ใจกว้าง	ชื่อผู้จัดทำ
ชื่อผู้ควบคุม	สมชาย ใจกว้าง	ชื่อผู้ควบคุม	สมชาย ใจกว้าง	ชื่อผู้ควบคุม	สมชาย ใจกว้าง	ชื่อผู้ควบคุม	สมชาย ใจกว้าง	ชื่อผู้ควบคุม

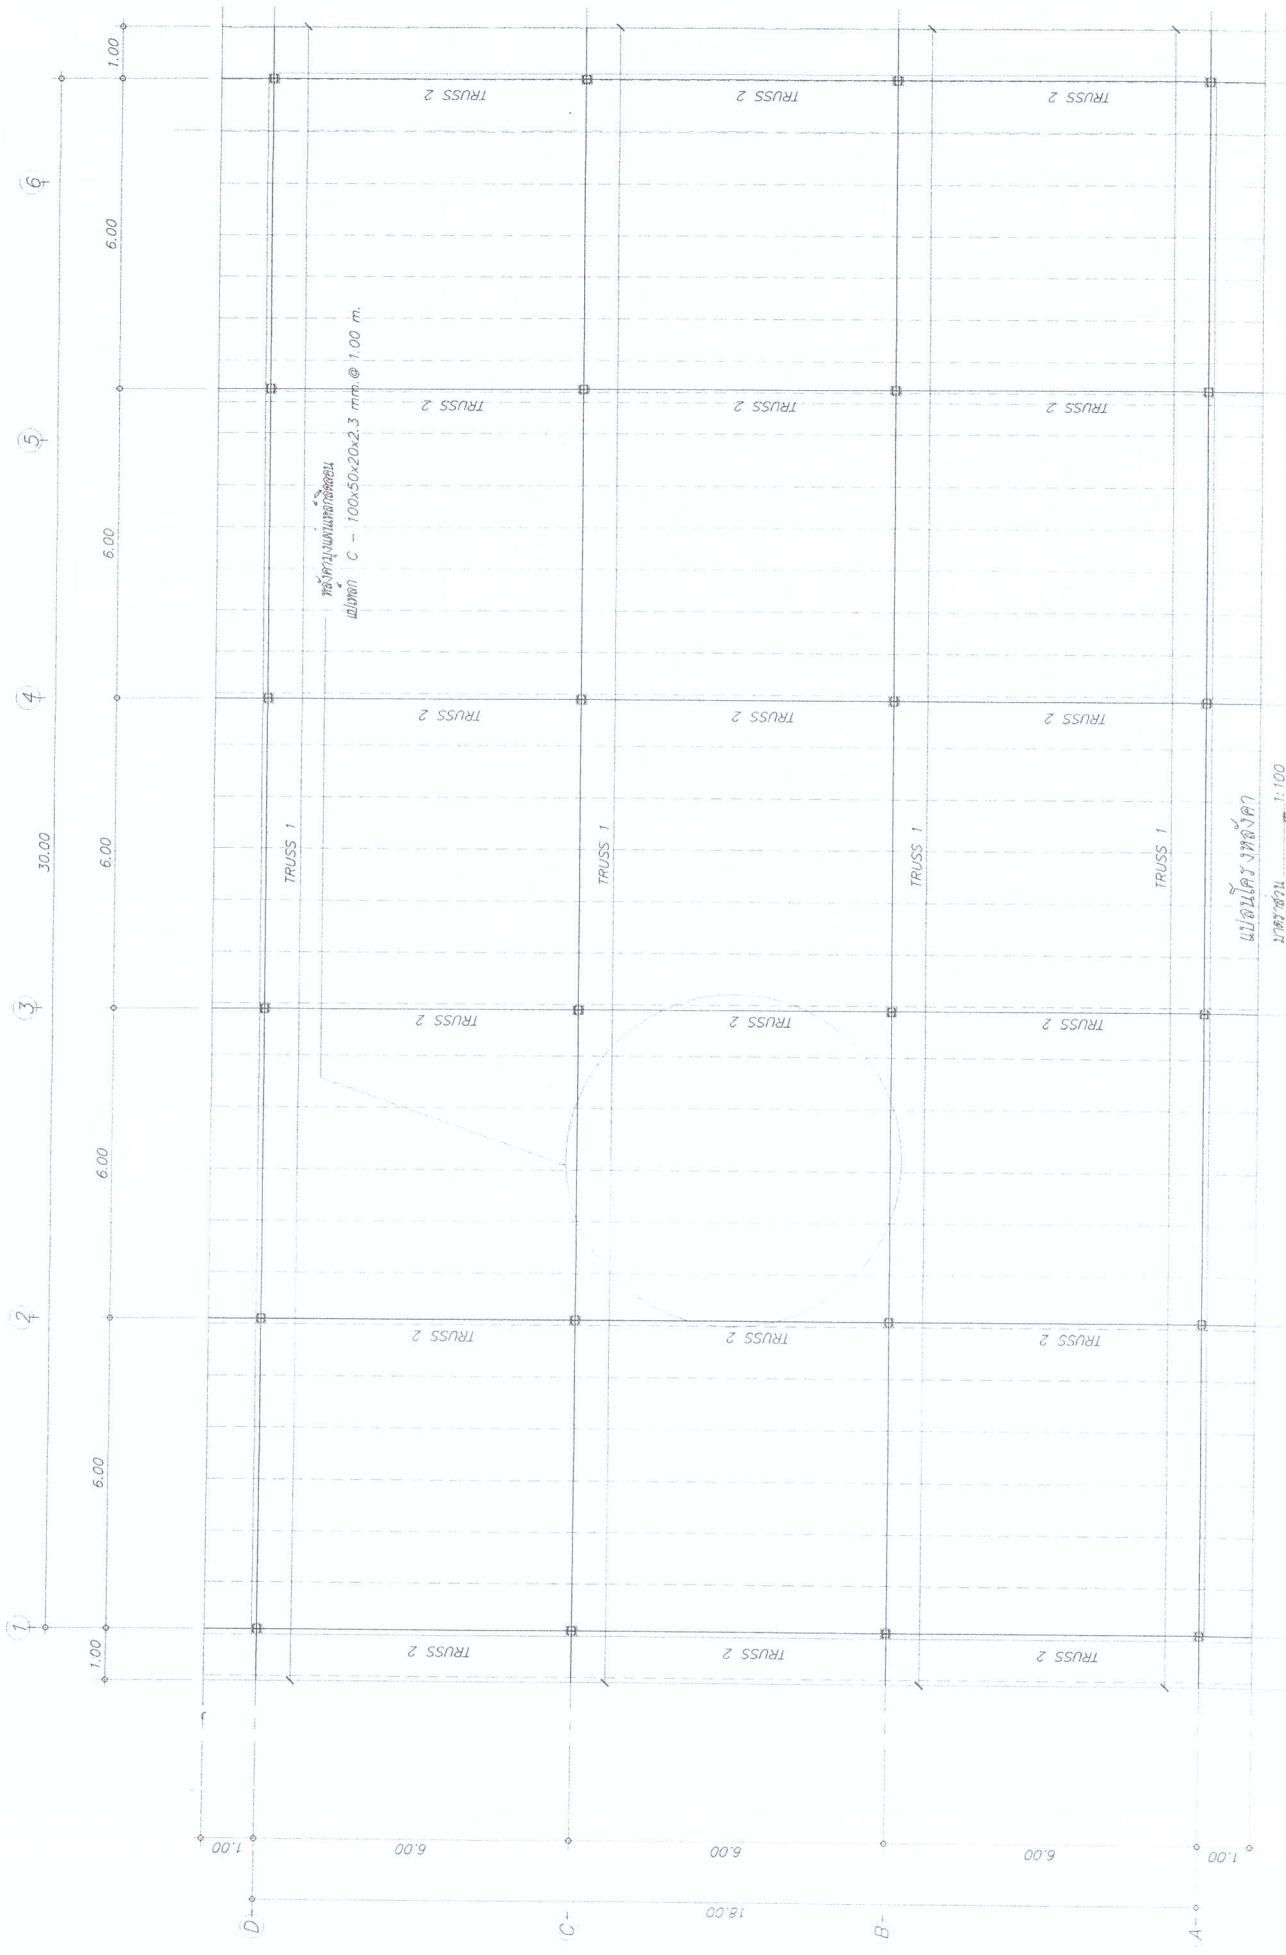

แผ่นไม้โครงหลังคา  
มาตราส่วน 1:100

สถาปนิก	นายวิชาญ วัฒนวิทย์	นายสมศักดิ์ ธีรราช บวรวิทย์	นายเชษฐพงษ์
วิศวกรโยธา	นายวิชาญ วัฒนวิทย์	นายสมศักดิ์ ธีรราช บวรวิทย์	นายเชษฐพงษ์
วิศวกรโยธา	นายวิชาญ วัฒนวิทย์	นายสมศักดิ์ ธีรราช บวรวิทย์	นายเชษฐพงษ์
วิศวกรโยธา	นายวิชาญ วัฒนวิทย์	นายสมศักดิ์ ธีรราช บวรวิทย์	นายเชษฐพงษ์

หน้า ๑ จาก ๑

ชื่อโครงการ: โครงสร้างหลังคา

ชื่อผู้จัดทำ: นายวิชาญ วัฒนวิทย์

ชื่ออาจารย์: นายสมศักดิ์ ธีรราช บวรวิทย์

ชื่อสถาบัน: มหาวิทยาลัยเทคโนโลยีพระจอมเกล้าธนบุรี

ชื่อวิชา: วิชาโครงสร้าง

ชื่ออาจารย์ผู้สอน: นายวิชาญ วัฒนวิทย์

ชื่อผู้เรียน: นายเชษฐพงษ์

ชื่อสถาบัน: มหาวิทยาลัยเทคโนโลยีพระจอมเกล้าธนบุรี