



ข้อบัญญัติงบประมาณรายจ่าย ประจำปี 2567

โครงการก่อสร้างรั้วคอนกรีตเสริมเหล็ก ศูนย์พัฒนาเด็กเล็กบ้านคูเมือง (แห่งใหม่)
(ป้ายขนาดกว้าง 6.00 เมตร สูง 2.00 เมตร และก่อสร้างรั้วความยาว 210 เมตร)

สำเนาถูกต้อง

(นายอิสราณวัฒน์ สารวิจารณ์)

นายช่างโยธาปฏิบัติงาน

ข้อกำหนดการดำเนินงานก่อสร้างตามสัญญา

1. การก่อสร้างตามสัญญา ต้องเป็นไปตามแบบรูปรายการ รายละเอียดประกอบแบบ ประมาณราคา และข้อกำหนดการก่อสร้างทุกประการ
2. ให้ผู้รับจ้างตรวจสอบแบบรูปรายการ และรายละเอียด อื่น ๆ ที่เกี่ยวข้อง โดยรอบรอบ ครบถ้วน และเข้าใจความหมายโดยแจ่มแจ้งทุกประการแล้ว จึงลงนามในสัญญา
3. ให้ผู้รับจ้างดำเนินการถากถางป่า ตัดไม้ ตอไม้ หญ้า วัชพืช ที่อยู่ในขอบเขตของงาน (ถ้ามมี) ให้เรียบร้อยก่อน จึงดำเนินการก่อสร้างตามสัญญา
4. ในระหว่างการก่อสร้าง หากปรากฏว่า แบบรูปรายการในหมวดงานใด ไม่ชัดเจน ให้ผู้รับจ้างแจ้งช่างผู้ควบคุมงาน เพื่อพิจารณาตรวจสอบ และดำเนินการแก้ไข ตามระเบียบกฎหมายที่เกี่ยวข้อง หรือ ตามที่ผู้ว่าจ้างกำหนด
5. สิ่งใดไม่ได้ระบุไว้ในแบบรูปรายการหรือรายละเอียด แต่จำเป็นต้องดำเนินการเพื่อให้งานเสร็จสมบูรณ์ และถูกต้องตามหลักวิชาช่าง ผู้รับจ้างต้องทำงานดังกล่าว โดยไม่คิดค่าจ้างเพิ่ม
6. หากมีอุปสรรค สิ่งกีดขวาง หรือระหว่างการก่อสร้างได้เกิดความเสียหายกับท่อประปา สายเคเบิลโทรศัพท์ เสาไฟฟ้า และอื่น ๆ ผู้รับจ้างต้องรับผิดชอบ และออกค่าใช้จ่ายในการดำเนินงานเองทั้งสิ้น
7. ในกรณีที่ผู้รับจ้างเข้าดำเนินการก่อสร้างหรือดำเนินการใด ๆ ที่เกี่ยวข้อง กับสัญญาจ้าง โดยไม่แจ้งให้ผู้ควบคุมงานทราบ เพื่อพิจารณา หรือควบคุมงาน ถือว่าผู้รับจ้างไม่ทำตามสัญญาจ้าง และไม่มีคุณสมบัติใจในการรักษาสัญญา
8. มิติต่างๆ มีหน่วยเป็นเมตร นอกจากระบุไว้เป็นอย่างอื่น แนวหรือค่าระดับใด ๆ ที่กำหนดไว้ในแบบรูปรายการงานก่อสร้าง สามารถปรับได้ ตามความเหมาะสม ของสภาพพื้นที่
9. ให้ผู้รับจ้าง ยึดถือตัวเลขที่ปรากฏในแบบแปลนการก่อสร้าง เป็นหลัก ในการดำเนินการ ห้ามใช้ไม้บรรทัด หรือวัสดุอื่นใด วัดระยะจากแบบ โดยตรง หากมีข้อสงสัยเกี่ยวกับแบบแปลนการก่อสร้าง ให้สอบถามช่างผู้ควบคุมงาน
10. ค่าทดสอบต่าง ๆ (ถ้ามมี) ให้ผู้รับจ้าง เป็นผู้รับผิดชอบทั้งหมด
11. หากผู้รับจ้าง ประสงค์จะเข้าดำเนินการก่อสร้าง ในวันหยุดราชการ ให้ผู้รับจ้าง แจ้งช่างผู้ควบคุมงานให้ทราบ เพื่อพิจารณาเป็นกรณี ๆ ไป

สำเนาถูกต้อง

(นายอิสราณวัฒน์ สารวิจารณ์)
นายช่างโยธาปฏิบัติงาน



องค์การบริหารส่วนตำบลคูเมือง

โครงการก่อสร้างรั้วคอนกรีตเสริมเหล็ก
ศูนย์พัฒนาเด็กเล็กบ้านคูเมือง (แห่งใหม่)

สถานที่
ใช้เฉพาะภายในพื้นที่ตำบลคูเมือง

สำรวจ-เขียนแบบ
นายฉัตริน พุ่มเทียน

ออกแบบ
นายชัยศักดิ์ ปิยะประสิทธิ์
วิศวกรโยธา สย.6209

ตรวจแบบ
นายมนัส อนุสนธิ์
ผอ.กองช่าง

เห็นชอบ
ว่าที่ร้อยโท
อวิชชัย มาลัย
ปลัดองค์การบริหารส่วนตำบลคูเมือง

อนุมัติ
นายสกล โสมเกษตริน
นายก อบต.คูเมือง

แบบเลขที่
27 / 2567

มาตราส่วน :NO SCALE.....

แผ่นที่ จำนวน

1

ข้อกำหนดการดำเนินงานก่อสร้างตามสัญญา

12.คุณภาพของวัสดุ วัสดุก่อสร้างทุกชนิดที่ใช้ในการก่อสร้างนี้จะต้องเป็นของที่ไม่เคยนำไปใช้งาน หรือเหลือจากการใช้งานมาก่อน และ

ต้องเป็นของใหม่จากผู้ผลิตจะต้องมีคุณภาพดีไม่มีรอยชำรุด เสียหายแตกร้าวใด ๆ และจะต้องถูกต้องตรงตามที่ระบุในแบบและรายการประกอบแบบ หรือตามที่ได้รับอนุมัติ

13.การตรวจสอบและทดสอบคุณภาพวัสดุ

13.1. วัสดุก่อสร้างต่าง ๆ ให้เป็นไปตามมาตรฐาน อุตสาหกรรม มอก.หรือเทียบเท่า วัสดุก่อสร้าง ที่ไม่ได้กำหนดไว้ในแบบนี้ ให้มีคุณภาพเป็นไปตามมาตรฐาน การบริการสาธารณสุขของ อปท.

14. การดูแลรักษา งานก่อสร้าง ผู้รับจ้างต้องเป็นผู้รับผิดชอบแต่ผู้เดียว ในการระงับดูแลรักษา งานก่อสร้างทั้งหมด รวมทั้งวัสดุเครื่องมือ

อุปกรณ์ที่นำมาไว้ในบริเวณก่อสร้าง ตั้งแต่เริ่มงานจนกระทั่งผู้จ้างรับมอบงาน ตามที่ผู้ควบคุมงานออกใบรับรองการสำเร็จเรียบร้อยของงานแล้ว ในกรณีจำเป็นผู้จ้างต้องจัดทำ เครื่องป้องกันความเสียหายใด ๆ ที่อาจเกิดขึ้น กับวัสดุอุปกรณ์และงานก่อสร้างไม่ว่าจะเป็นการสร้างเป็นที่คลุม ที่กำบังรวมทั้งการตั้งเครื่องสูบน้ำป้องกันน้ำท่วม การป้องกันการขีดข่วน และอื่น ๆ ที่ผู้ควบคุมงานเห็นว่าเหมาะสม

14.1 การป้องกันเพลิงไหม้ ผู้รับจ้างต้องจัดให้มีเครื่องดับเพลิงที่มีประสิทธิภาพและเพียงพอ ประจำที่อาคาร ที่ก่อสร้างทุกชั้น รวมทั้งโรงเก็บวัสดุเครื่องมือและในที่ต่าง ๆ ที่จำเป็น มีการป้องกันและจัดการอย่างเคร่งครัดต่อแหล่งเก็บเชื้อเพลิง โดยจัดให้มีค้ำเตือน ที่เห็นเด่นชัด ในการนำไฟ หรือวัสดุอื่นที่ทำให้เกิดไฟได้ เข้าใกล้บริเวณดังกล่าว

14.2 ความรับผิดชอบ ผู้รับจ้างต้องรับผิดชอบต่อค่าใช้จ่ายต่าง ๆ ในการจัดทำ การดูแล ป้องกันอุบัติเหตุต่อบุคคลและทรัพย์สิน และบำรุงรักษาดังกล่าวข้างต้นทั้งหมดแต่เพียงผู้เดียว และต้องรับผิดชอบต่อความเสียหาย อันเกิดแก่วัสดุอุปกรณ์ และงานก่อสร้างทั้งหมด จนกว่าผู้จ้าง รับมอบงานก่อสร้างงวดสุดท้ายหรืองานก่อสร้างทั้งหมด

15.รายละเอียดอื่น ๆ ให้ถือปฏิบัติตาม ข้อกำหนด และระเบียบกฎหมายที่เกี่ยวข้องทุกประการ

สำเนาถูกต้อง

(นายอิสรา นุวัฒน์ สารวิจารณ์)
นายช่างโยธาปฏิบัติงาน



องค์การบริหารส่วนตำบลคูเมือง

โครงการก่อสร้างรั้วคอนกรีตเสริมเหล็ก
ศูนย์พัฒนาเด็กเล็กบ้านคูเมือง (แห่งใหม่)

สถานที่
ใช้เฉพาะภายในพื้นที่ตำบลคูเมือง

สำรวจ-เขียนแบบ
นายฉัตริน พุ่มเทียน

ออกแบบ
นายชัยศักดิ์ ปิยะประสิทธิ์
วิศวกรโยธา สย.6209

ตรวจแบบ
นายมนัส อนุสนธิ์
ผอ.กองช่าง

เห็นชอบ
ว่าที่ร้อยโท
อวิชชัย มาลัย
ปลัดองค์การบริหารส่วนตำบลคูเมือง

อนุมัติ
นายสกล ไสมะเกษตริน
นายก อบต.คูเมือง

แบบเลขที่
27 / 2567

มาตราส่วน :NO SCALE.....

แผ่นที่ จำนวน


2

โครงการก่อสร้างรั้วคอนกรีตเสริมเหล็ก ศูนย์พัฒนาเด็กเล็กบ้านคูเมือง (แห่งใหม่)

ป้ายขนาดกว้าง 6.00 เมตร สูง 2.00 เมตร และก่อสร้างรั้วความยาว 210 เมตร

ข้อกำหนดทั่วไปประกอบโครงการและแบบก่อสร้าง

1. ให้ทำการก่อสร้างตามที่รายการกำหนด
2. ให้ผู้รับจ้างตรวจสอบสถานที่ก่อสร้างก่อนลงมือทำงานก่อสร้าง
3. หากพบปัญหาอุปสรรคให้รีบแจ้งผู้ควบคุมงานก่อสร้างและกรรมการตรวจรับพัสดุ
4. หากมีสิ่งกีดขวางงานก่อสร้าง ให้ผู้รับเป็นผู้ดำเนินการแก้ไข เพื่อทำการก่อสร้างต่อไป หรือหากมีความจำเป็นคณะกรรมการตรวจรับพัสดุจะเป็นผู้พิจารณาการแก้ไขนั้นๆ
5. ให้ผู้รับจ้างวางแนวก่อสร้างเพื่อให้ผู้ควบคุมงานตรวจสอบแนวก่อสร้าง ระดับก่อสร้าง (ในช่วงหรือขอบเขตที่จะทำงาน) ตลอดจนแนวเขตที่ดิน ก่อนลงมือทำงานก่อสร้าง
6. ในกรณีที่ปริมาณงานคลาดเคลื่อนจากรายการที่กำหนด คณะกรรมการตรวจรับพัสดุจะเป็นผู้พิจารณาตามระเบียบของทางราชการต่อไป

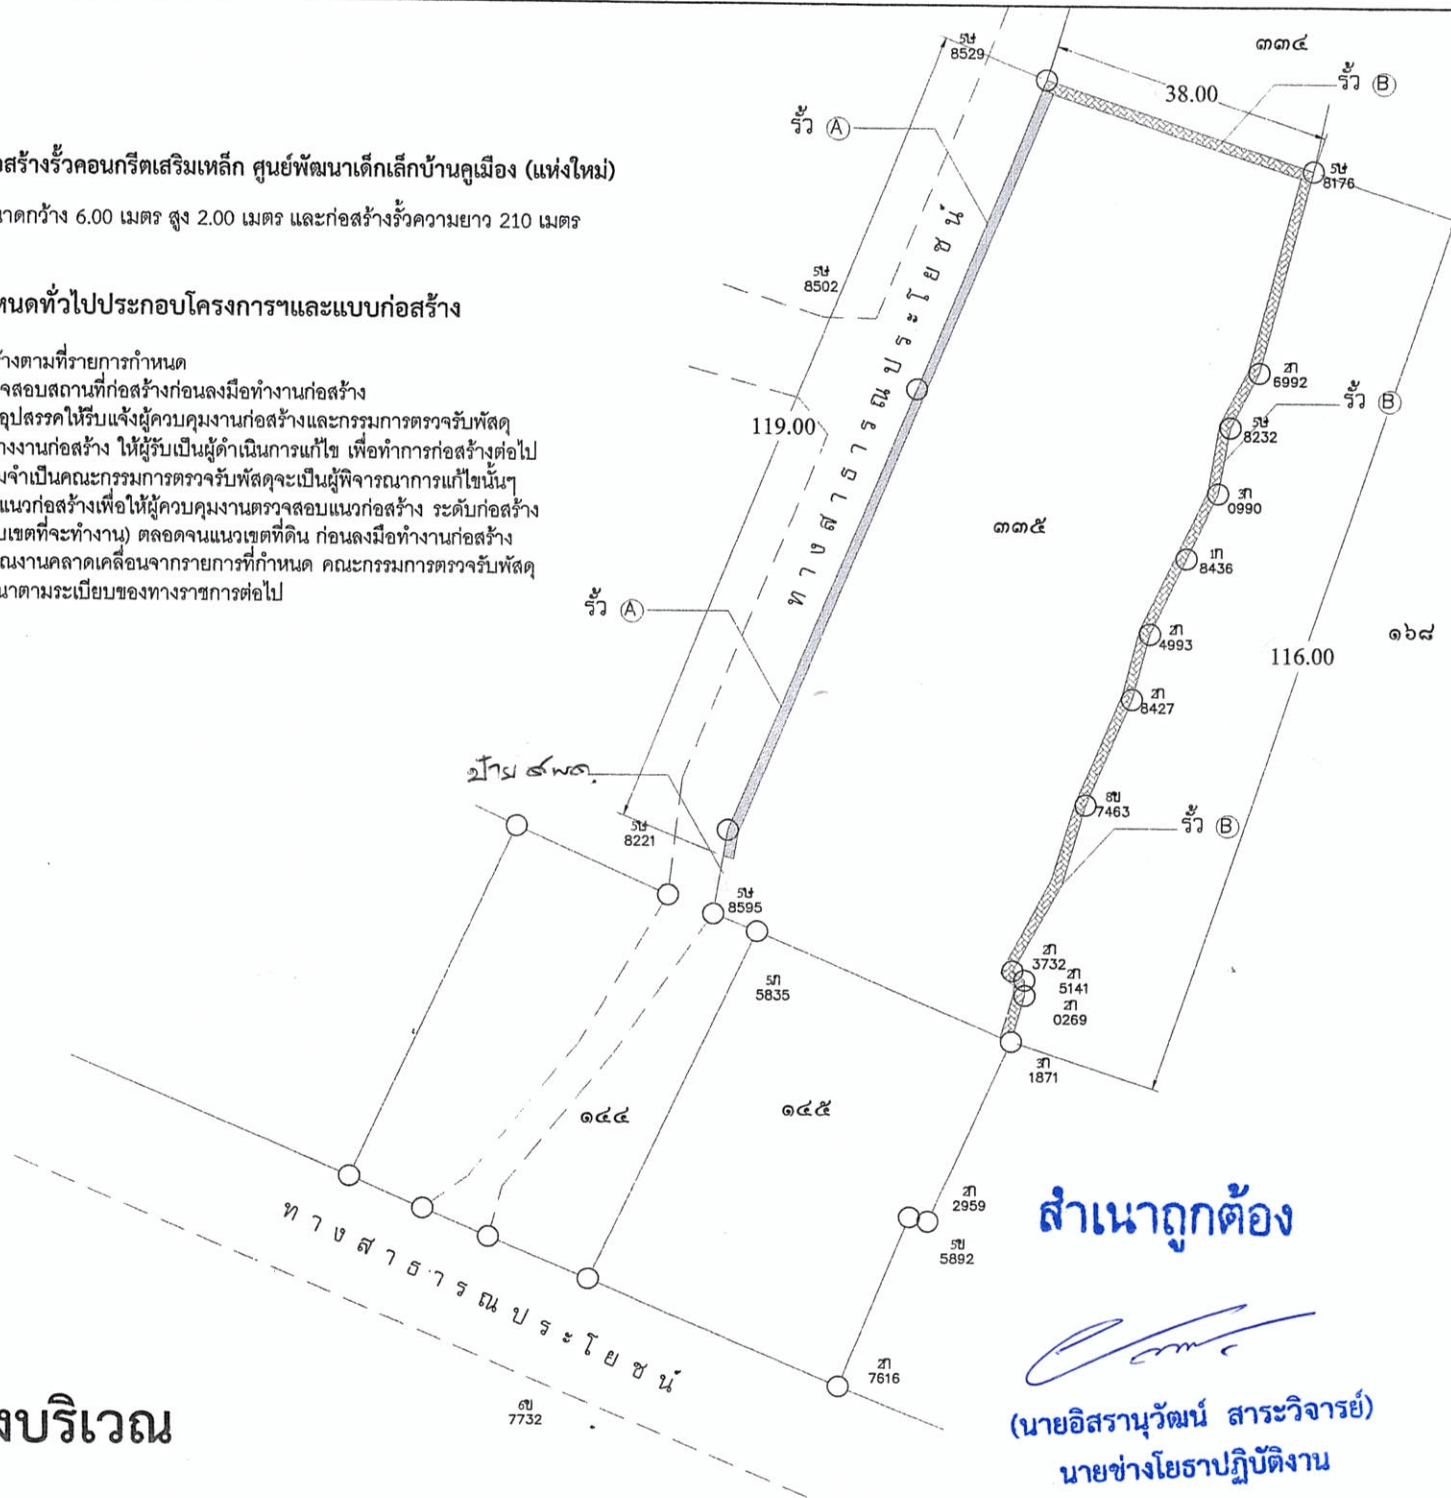

แบบผังบริเวณ

สำเนาถูกต้อง

(นายอิสราณวัฒน์ สารวิจารณ์)
นายช่างโยธาปฏิบัติงาน



องค์การบริหารส่วนตำบลคูเมือง

โครงการก่อสร้างรั้วคอนกรีตเสริมเหล็ก
ศูนย์พัฒนาเด็กเล็กบ้านคูเมือง (แห่งใหม่)

สถานที่
ใช้เฉพาะภายในพื้นที่ตำบลคูเมือง

สำรวจเขียนแบบ
นายฉัตริน พุ่มเทียน

ออกแบบ
นายชัยศักดิ์ ปิยะประสิทธิ์
วิศวกรโยธา สย.6209

ตรวจแบบ
นายมนัส อนุสนธิ์
ผอ.กองช่าง

เห็นชอบ
ว่าที่ร้อยโท
ธวัชชัย มากสัย
ปลัดองค์การบริหารส่วนตำบลคูเมือง




อนุมัติ
นายสกล ไชยะเกษตริน
นายก อบต.คูเมือง

แบบเลขที่
27 / 2567

มาตราส่วน :NO SCALE.....

แผ่นที่ จำนวน

3

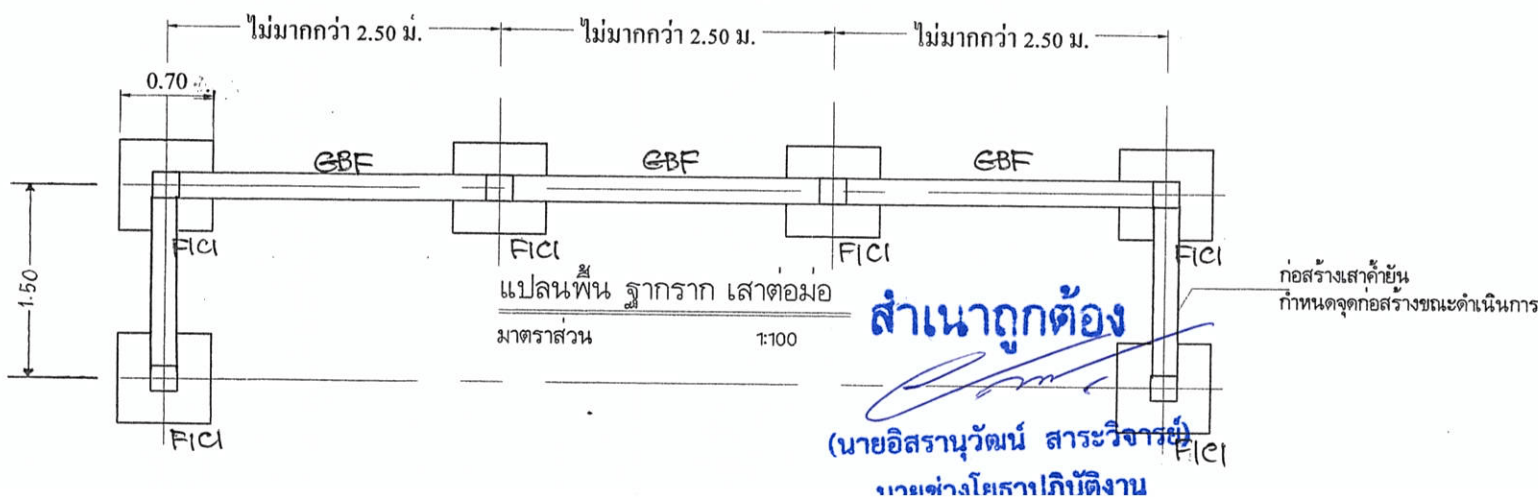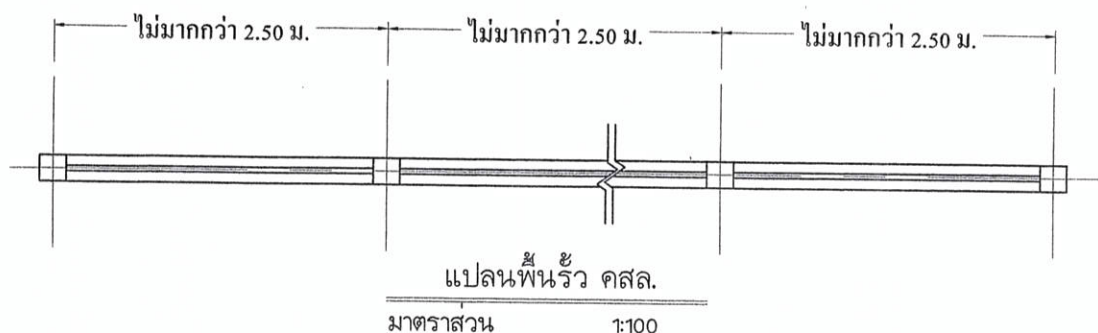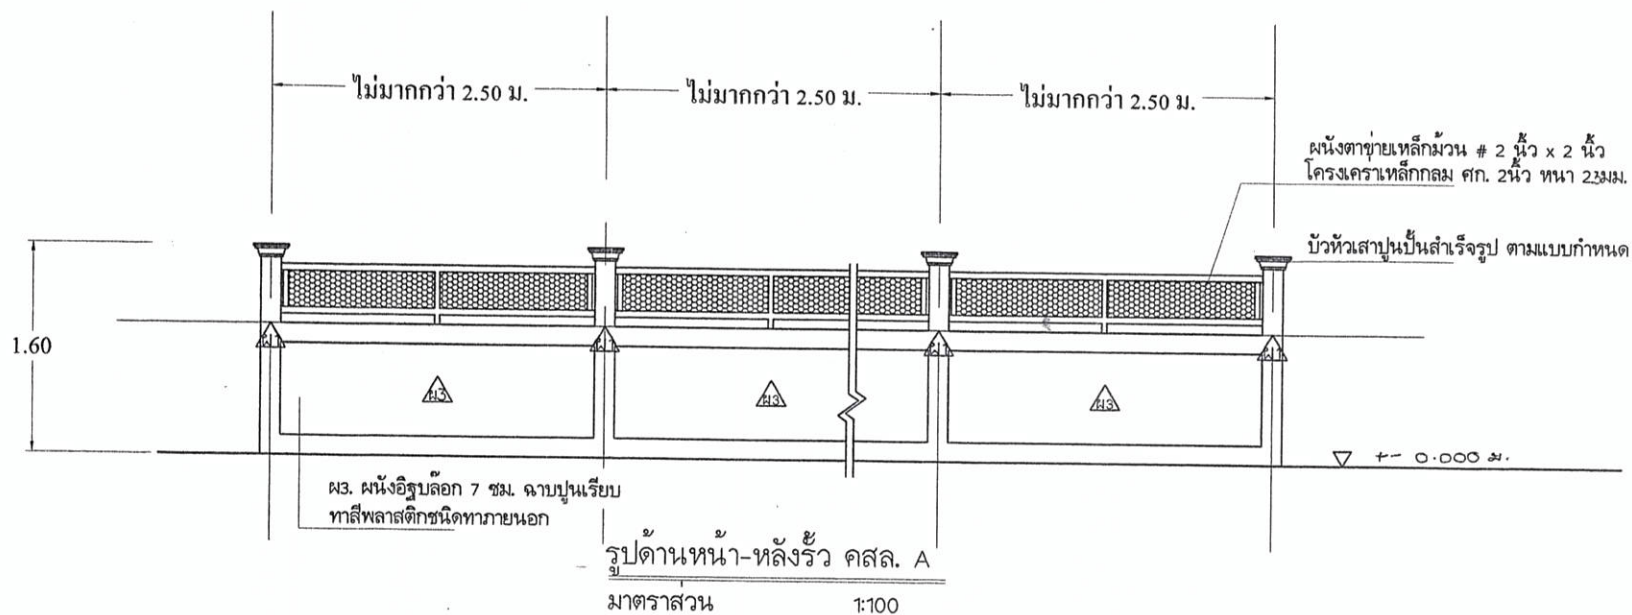

องค์การบริหารส่วนตำบลคูเมือง

โครงการก่อสร้างรั้วคอนกรีตเสริมเหล็ก
ศูนย์พัฒนาเด็กเล็กบ้านคูเมือง (แห่งใหม่)

สถานที่
ใช้เฉพาะภายในพื้นที่ตำบลคูเมือง

สำรวจแบบ
นายฉัตร ฟูเทียน

ออกแบบ
นายชัยศักดิ์ ปะประสิทธิ์
วิศวกรโยธา สย.6209

ตรวจแบบ
นายมนัส อนุสนธิ์
ผอ.กองช่าง

เห็นชอบ
ว่าที่ร้อยโท รัชชัย มากัย
ปลัดองค์การบริหารส่วนตำบลคูเมือง

อนุมัติ
นายสกล โสณะเกชตริณ
นายก อบต.คูเมือง


แบบเลขที่
27 / 2567

มาตราส่วน :NO SCALE.....


แผ่นที่ จำนวน

4


สำเนาถูกต้อง
(นายอิสราณวัฒน์ สาระวิจารณ์)
นายช่างโยธาภิวัตินงาน

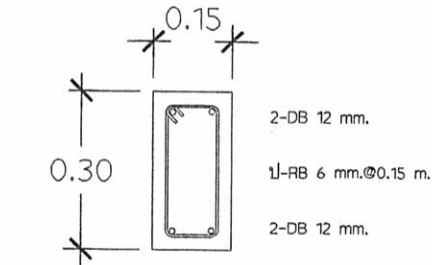


GBF

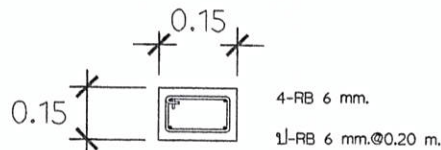


เอ็นทับหลัง คสล.

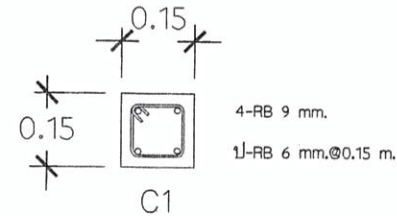

C1

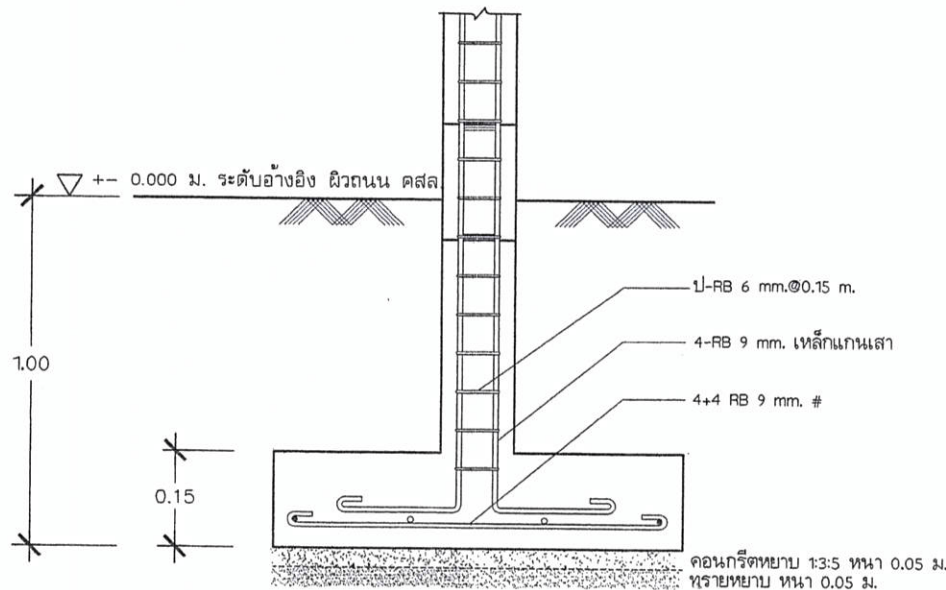

F1

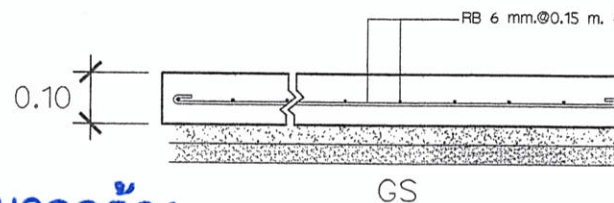

GS

รายการประกอบแบบโครงสร้าง

- คอนกรีตปูนซีเมนต์ปอร์ตแลนด์กำลังอัดประลัย 240 ksc (อายุ 28 วัน) ถูกปากมาตรฐาน
- คอนกรีตพื้นส่วนเปียกให้ผสมน้ำกันซึม (ตามมาตรฐานผู้ผลิต)
- เหล็กเสริม เหล็กเส้นกลม SR 24 สำหรับ 6 มม. 9 มม.
เหล็กเส้นข้ออ้อย SD 40 สำหรับขนาดตั้งแต่ 12 มม. ขึ้นไป
- เหล็กรูปพรรณ Fy 2,400 ksc ประกอบโดยวิธีเชื่อมไฟฟ้าโดยใช้ลวดเชื่อมขนาดที่เหมาะสม
ให้รอยเชื่อมมีความแข็งแรงไม่น้อยกว่าความแข็งแรงของเหล็กโครงสร้างรูปพรรณ
- การเชื่อมให้เชื่อมเต็มหน้าสัมผัส
- โครงเหล็กให้ทาสีกันสนิม 1 เที่ยว แล้วทาทับด้วยสีน้ำมัน 2 เที่ยว (หรือสีกันสนิมแล้วแต่กรณี)

สำเนาถูกต้อง

(นายอิสราณวัฒน์ สารวิจารณ์)

นางสาวกมลทิพย์

ขยาย เสา คาน ฝั
มาตราส่วน 1:100



องค์การบริหารส่วนตำบลคูเมือง

โครงการก่อสร้างรั้วคอนกรีตเสริมเหล็ก
ศูนย์พัฒนาเด็กเล็กบ้านคูเมือง (แห่งใหม่)

สถานที่
ใช้เฉพาะภายในพื้นที่ตำบลคูเมือง

สำรวจ-เขียนแบบ
นายฉัตริน พุ่มเทียน

ออกแบบ
นายชัยศักดิ์ ปิยะประสิทธิ์
วิศวกรโยธา สย.6209

ตรวจแบบ
นายมนัส อนุสนธิ์
ผอ.กองช่าง

เห็นชอบ
ว่าที่ร้อยโท
อวิชชัย มาลัย
ปลัดองค์การบริหารส่วนตำบลคูเมือง

อนุมัติ
นายสกล โสมะเกษตริน
นายก อบต.คูเมือง

แบบเลขที่
27 / 2567

มาตราส่วน :NO SCALE.....

แผ่นที่	จำนวน
5	



องค์การบริหารส่วนตำบลคูเมือง

โครงการก่อสร้างรั้วคอนกรีตเสริมเหล็ก
ศูนย์พัฒนาเด็กเล็กบ้านคูเมือง (แห่งใหม่)

สถานที่
ใช้เฉพาะภายในพื้นที่ตำบลคูเมือง

สำรวจ-เขียนแบบ
ดร.ไฉน
นายฉัตริน พุ่มเทียน

ออกแบบ
นายชัยศักดิ์ ปิยะประสิทธิ์
วิศวกรโยธา สย.6209

ตรวจแบบ
นายมนัส อนุสนธิ์
ผอ.กองช่าง

เห็นชอบ
ว่าที่ร้อยโท
ธวัชชัย มาลัย
ปลัดองค์การบริหารส่วนตำบลคูเมือง

อนุมัติ
นายสกล โสมะเกษตริน
นายก อบต.คูเมือง



แบบเลขที่
27 / 2567

มาตราส่วน :NO SCALE.....

แผ่นที่

จำนวน

6

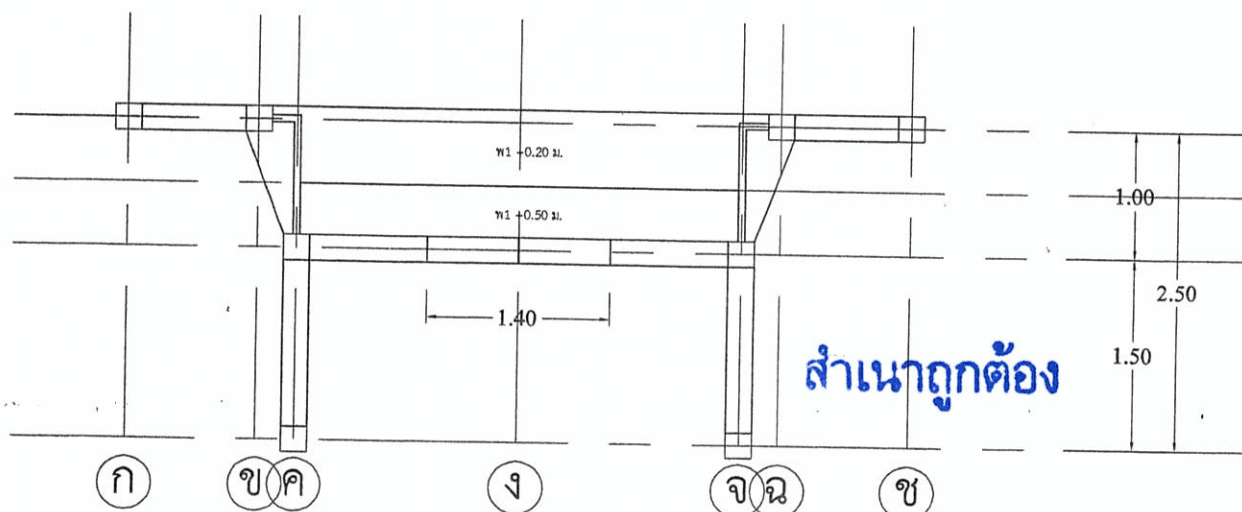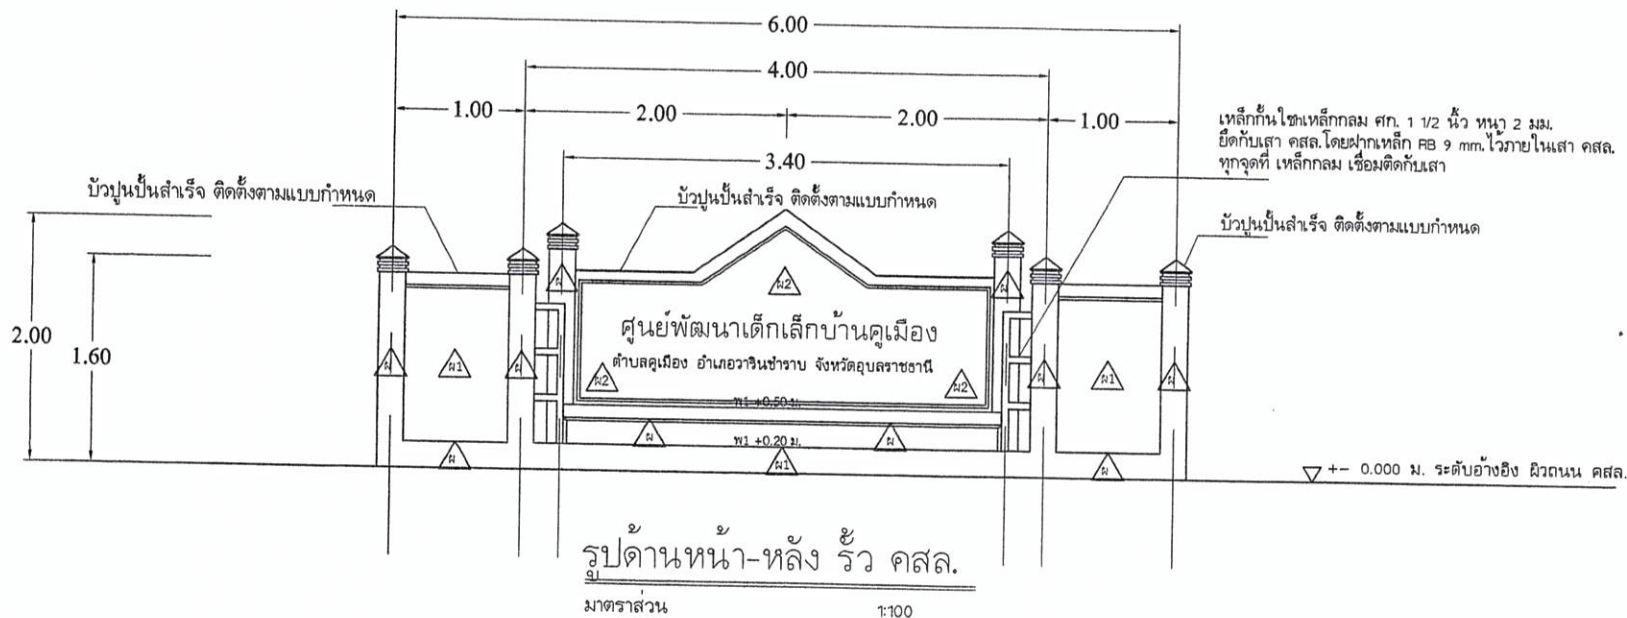


รายการประกอบแบบ

- พ.1 คือ พื้น คอนกรีตเสริมเหล็ก ผิวขัดมัน
- ผ. คือ ผนัง คอนกรีตผิวฉาบเรียบ ทาสีพลาตติกเงา
- ผ.2 คือ ผนัง ก่ออิฐฉาบปูนเสริมแผ่นฉาบปูน กรุผิวด้วย หินแกรนิตสีดำ
- ผ.1 คือ ผนัง ก่ออิฐฉาบปูนเสริมแผ่นฉาบปูน ทาสีพลาตติกเงา

แปลนพื้นป้าย ศพด.
มาตราส่วน 1:100

(นายอิสราณวัฒน์ สารวิจารณ์)
นายช่างโยธาปฏิบัติงาน

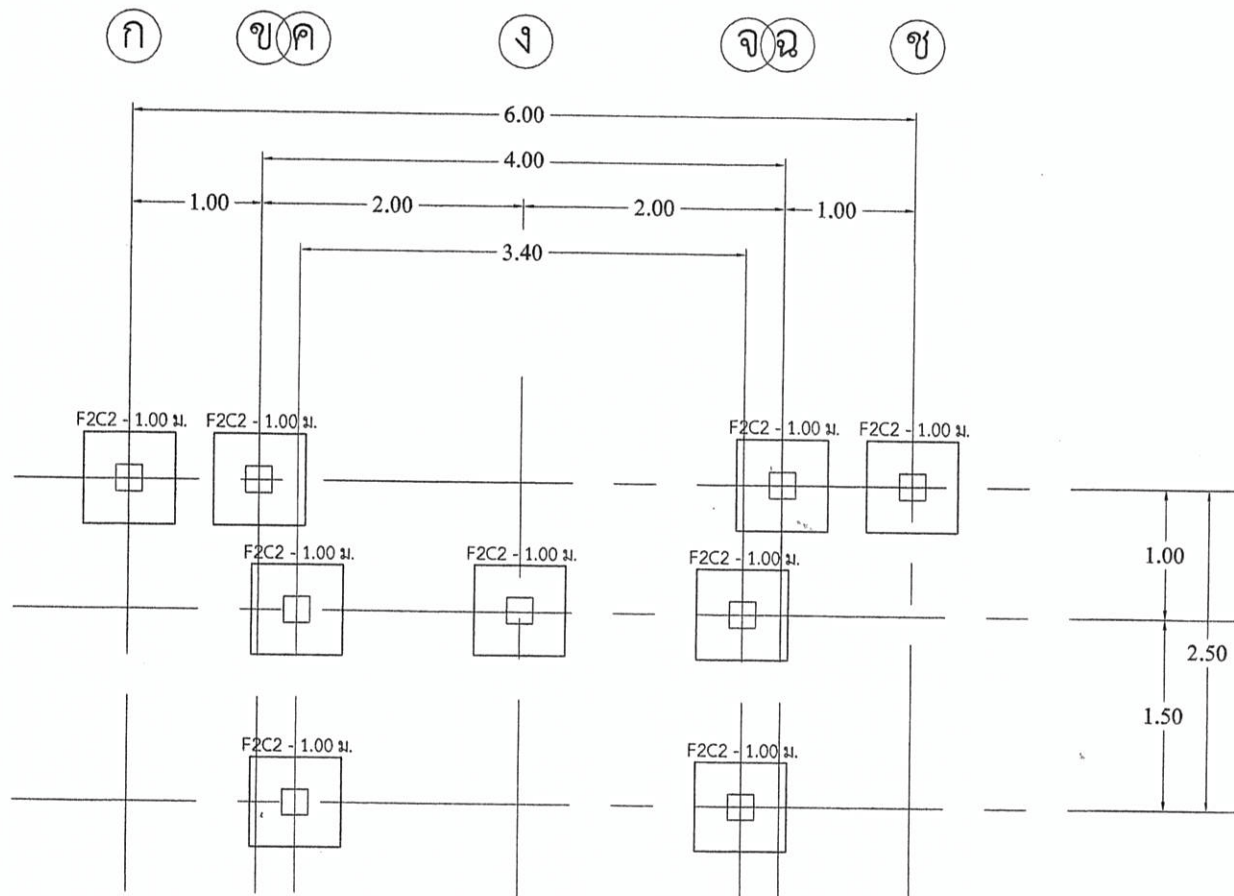

แปลนฐานราก เสาต่อม่อ
มาตราส่วน 1:100

สำเนาถูกต้อง

(นายอิสราณวัฒน์ สาระวิจารณ์)
นายช่างโยธาปฏิบัติงาน



องค์การบริหารส่วนตำบลคูเมือง

โครงการก่อสร้างรั้วคอนกรีตเสริมเหล็ก
ศูนย์พัฒนาเด็กเล็กบ้านคูเมือง (แห่งใหม่)

สถานที่
ใช้เฉพาะภายในพื้นที่ตำบลคูเมือง

สำรวจ-เขียนแบบ
นายฉัตริน พุ่มเทียน

ออกแบบ
นายชัยศักดิ์ ปิยะประสิทธิ์
วิศวกรโยธา สย.6209

ตรวจแบบ
นายมนัส อนุสนธิ์
ผอ.กองช่าง

เห็นชอบ
ว่าที่ร้อยโท
ธวัชชัย มาลัย
ปลัดองค์การบริหารส่วนตำบลคูเมือง


อนุมัติ
นายสกล โสมะเกษตริน
นายก อบต.คูเมือง

แบบเลขที่
27 / 2567

มาตราส่วน :NO SCALE.....

แผ่นที่ จำนวน

7

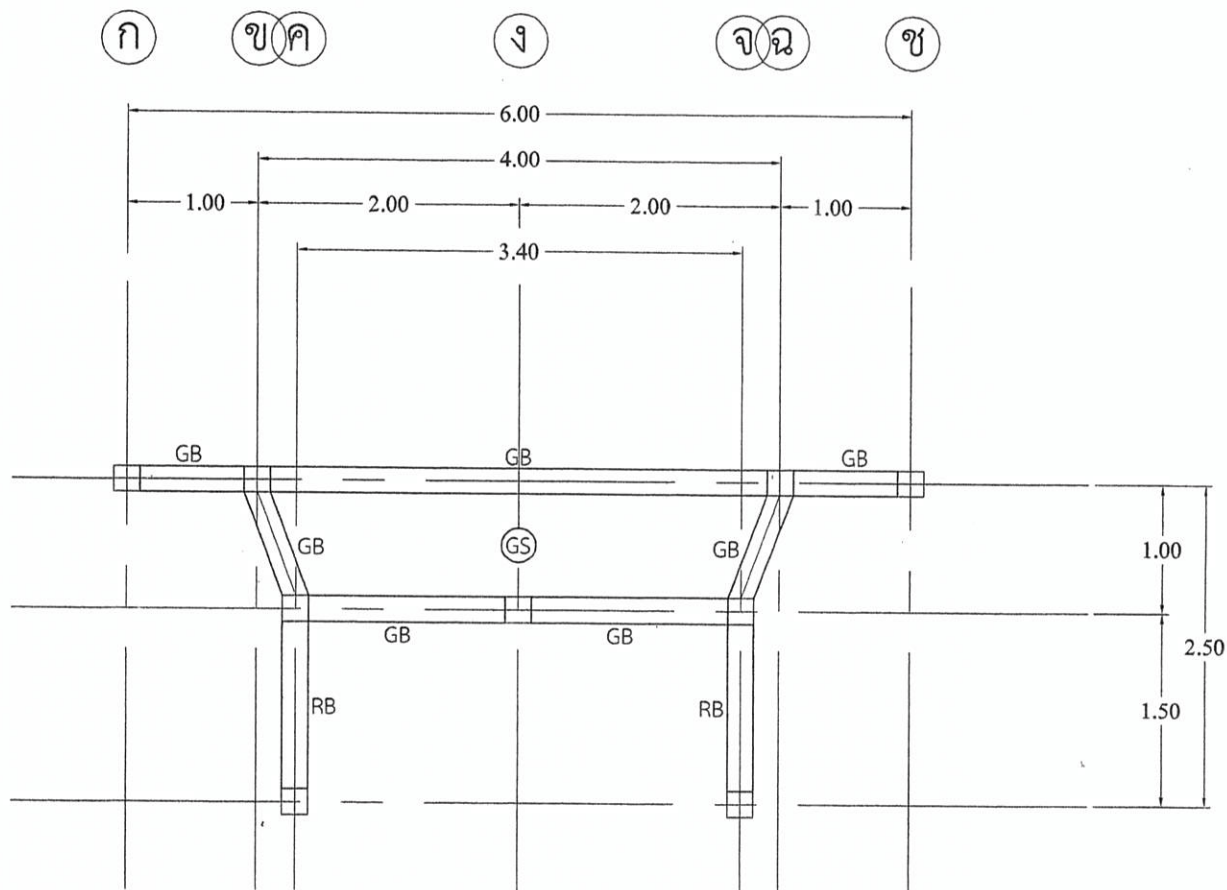

สำเนาถูกต้อง

แปลนคานคอดินและคานค้ำยัน
มาตราส่วน 1:100

(นายอิสราณวัฒน์ สาระวิจารณ์)
นายช่างโยธาปฏิบัติงาน



องค์การบริหารส่วนตำบลคูเมือง

โครงการก่อสร้างรั้วคอนกรีตเสริมเหล็ก
ศูนย์พัฒนาเด็กเล็กบ้านคูเมือง (แห่งใหม่)

สถานที่
ใช้เฉพาะภายในพื้นที่ตำบลคูเมือง

สำรวจ-เขียนแบบ
นายฉัตริน พุ่มเทียน

ออกแบบ
นายชัยศักดิ์ ปิยะประสิทธิ์
วิศวกรโยธา สย.6209

ตรวจแบบ
นายมนัส อนุสนธิ์
ผอ.กองช่าง

เห็นชอบ
ว่าที่ร้อยโท
ธวัชชัย มาลัย
ปลัดองค์การบริหารส่วนตำบลคูเมือง






อนุมัติ
นายสกล โสมะเกษตริน
นายก อบต.คูเมือง

แบบเลขที่
27 / 2567

มาตราส่วน :NO SCALE.....

แผ่นที่ จำนวน


8

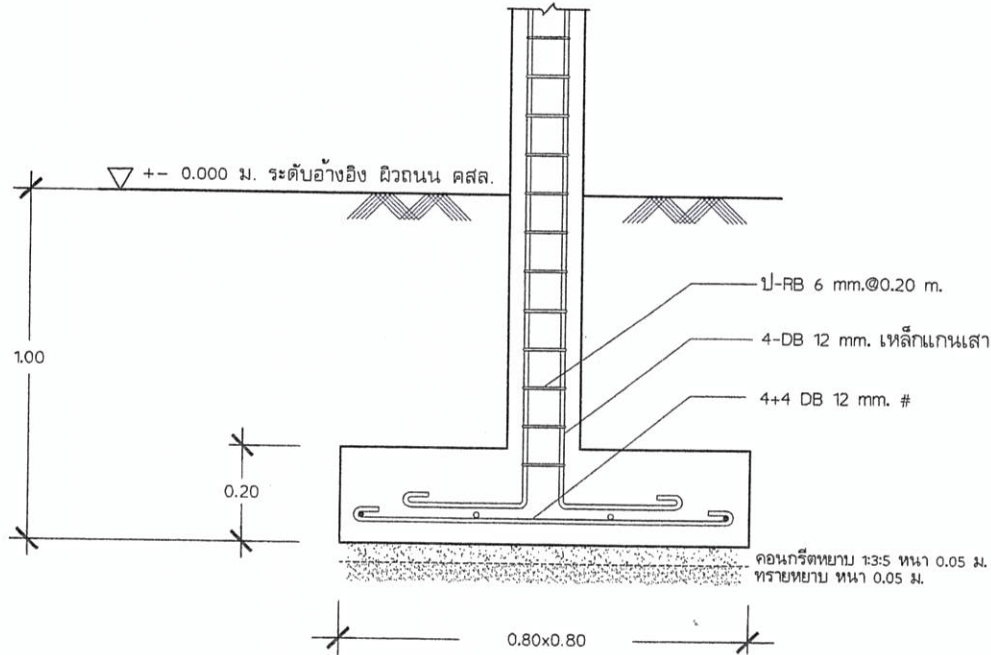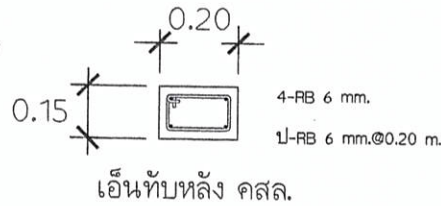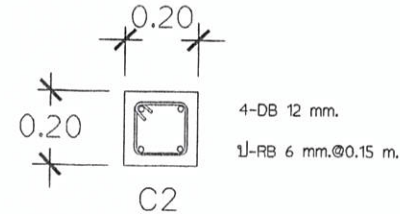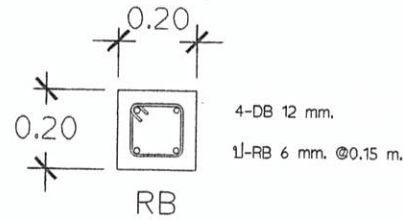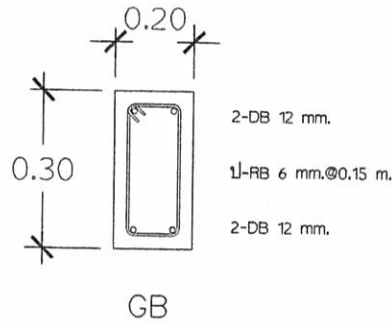

รายการประกอบแบบโครงสร้าง

- คอนกรีต (ปูนซีเมนต์ปอร์ตแลนด์) กำลังอัดประลัย 240 kgo (อายุ 28 วัน) ถูกปากกัมมาตรฐาน
- คอนกรีตพื้นส่วนเปียกให้ผสมน้ำยากันซึม (ตามมาตรฐานผู้ผลิต)
- เหล็กเสริม เหล็กเส้นกลม SR 24 สำหรับ 6 mm 9 mm.
- เหล็กเส้นข้ออ้อย SD 40 สำหรับขนาดตั้งแต่ 12 mm ขึ้นไป
- เหล็กรูปพรรณ Fy 2400 kgo ประกอบโดยวิธีเชื่อมไฟฟ้าโดยใช้ลวดเชื่อมขนาดที่เหมาะสม
- ให้รอยเชื่อมมีความแข็งแรงไม่น้อยกว่าความแข็งแรงของเหล็กโครงสร้างรูปพรรณ
- การเชื่อมให้เชื่อมเต็มหน้าสัมผัส
- โครงเหล็กให้ทาสีกันสนิม 1 เที่ยว แล้วทาทับด้วยสีน้ำมัน 2 เที่ยว (หรือสีกันสนิมแล้วแต่กรณี)

สำเนาถูกต้อง

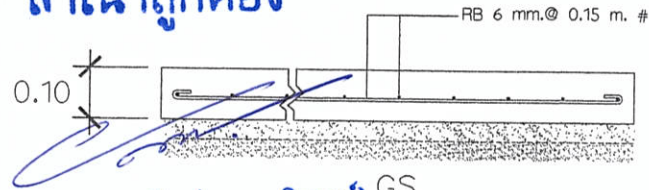

(นายอิสราณวัฒน์ สารวิจารณ์) GS

นายช่างโยธาปฏิบัติงาน

ขยาย เสา คาน พื้น

มาตราส่วน 1:100



องค์การบริหารส่วนตำบลคูเมือง

โครงการก่อสร้างรั้วคอนกรีตเสริมเหล็ก
ศูนย์พัฒนาเด็กเล็กบ้านคูเมือง (แห่งใหม่)

สถานที่
ใช้เฉพาะภายในพื้นที่ตำบลคูเมือง

สำรวจ-เขียนแบบ
นายฉัตริน ทุมเทียน

ออกแบบ
นายชัยศักดิ์ ปิยะประสิทธิ์
วิศวกรโยธา สย.6209

ตรวจแบบ
นายมนัส อนุสนธิ์
ผอ.กองช่าง

เห็นชอบ
ว่าที่ร้อยโท
ธวัชชัย มาลัย
ปลัดองค์การบริหารส่วนตำบลคูเมือง


อนุมัติ
นายสกล โสมเกษตริน
นายก อบต.คูเมือง

แบบเลขที่
27 / 2567

มาตราส่วน :NO SCALE.....


แผ่นที่ จำนวน

9

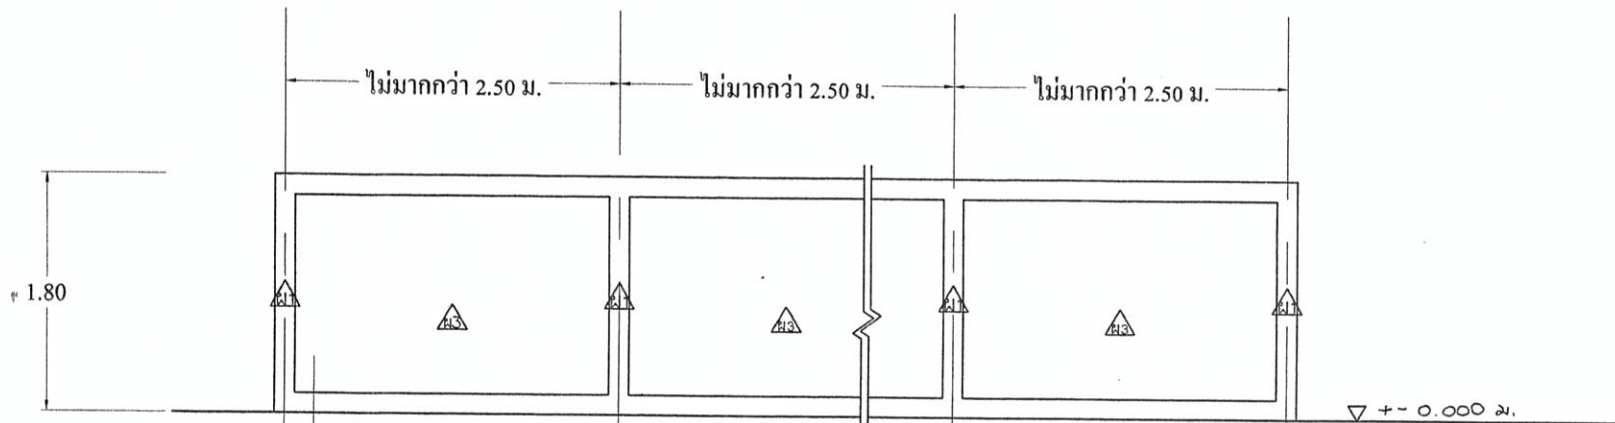


ผ.3. ผังอิฐบล็อก 7 ซม. ฉาบปูนเรียบ
ทาสีพลาสติกชนิดทากายนอก

รูปด้านหน้า-หลังร่ว คสล. B
มาตราส่วน 1:100

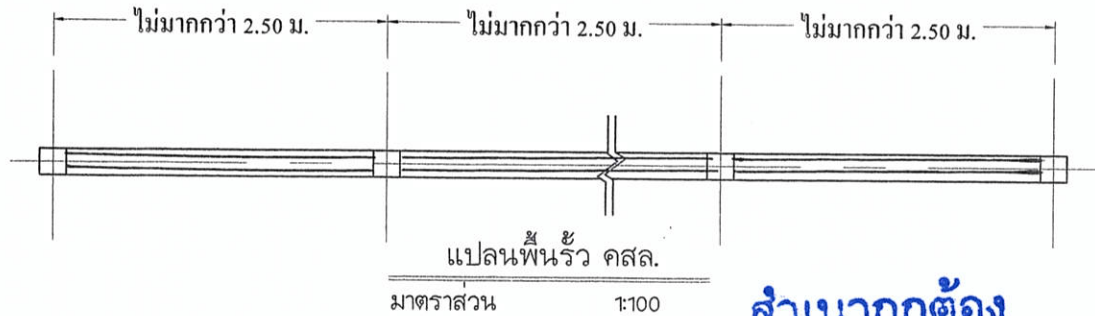

สำเนาถูกต้อง

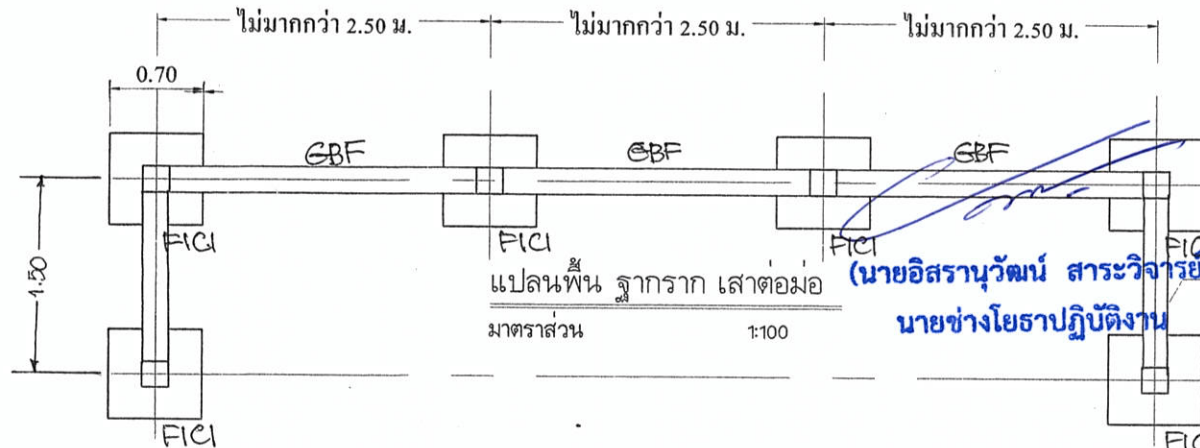

(นายอิสราวุฒน์ สาระวิจารณ์)
นายช่างโยธาปฏิบัติงาน

ก่อสร้างเสาเข็ม
กำหนดจุดก่อสร้างและดำเนินการ



องค์การบริหารส่วนตำบลคูเมือง

โครงการก่อสร้างรั้วคอนกรีตเสริมเหล็ก
ศูนย์พัฒนาเด็กเล็กบ้านคูเมือง (แห่งใหม่)

สถานที่
ใช้เฉพาะภายในพื้นที่ตำบลคูเมือง

สำรวจ-เขียนแบบ
นายฉัตริน พุ่มเทียน

ออกแบบ
นายชัยศักดิ์ ปิยะประสิทธิ์
วิศวกรโยธา สย.6209

ตรวจแบบ
นายมนัส อนุสนธิ์
ผอ.กองช่าง

เห็นชอบ
ว่าที่ร้อยโท ธีรชัย มาลัย
ปลัดองค์การบริหารส่วนตำบลคูเมือง

อนุมัติ
นายสกล โสมะเกษะรินทร์
นายก อบต.คูเมือง

แบบเลขที่
27 / 2567

มาตราส่วน :NO SCALE.....

แผ่นที่	จำนวน
10	




องค์การบริหารส่วนตำบลคูเมือง
แบบมาตรฐานงานก่อสร้าง บ้ายโครงการก่อสร้าง

สำเนาถูกต้อง

แบบเลขที่ อบต.คูเมือง กำหนด

(นายอิสราวัฒน์ สารวิจารณ์)
นายช่างโยธาปฏิบัติงาน

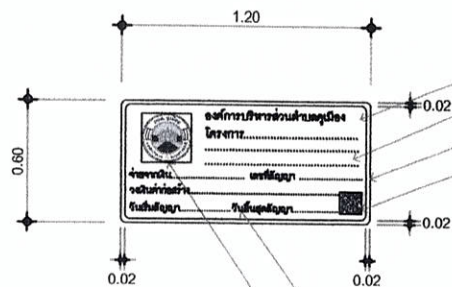

ดูแบบขยาย
แผ่นเหล็กเรียบชุบสังกะสี หนา 1.5 มม. พื้นสีน้ำเงิน
กรอบพื้นสีขาว
สติ๊กเกอร์ QR Code เฉพาะโครงการ ขนาด 0.10x0.10 เมตร
ตัวหนังสือสติ๊กเกอร์สีขาว (ขนาดตามความเหมาะสม)
สติ๊กเกอร์สี (ตามแบบตรา อบต.)

แบบป้ายต้นกล้า


มาตรฐาน 1 : 25



ขนาด Ø 0.30 ม.

แบบตราอบต.


NOT SCALE

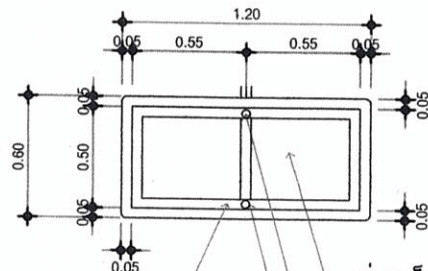

แผ่นเหล็กเรียบชุบสังกะสี
หนา 1.5 มม. พื้นสีน้ำเงิน
น็อตรองด้วยแหวนหัวท้าย-ท้าย

แบบป้ายต้นกล้า

มาตรฐาน 1 : 25

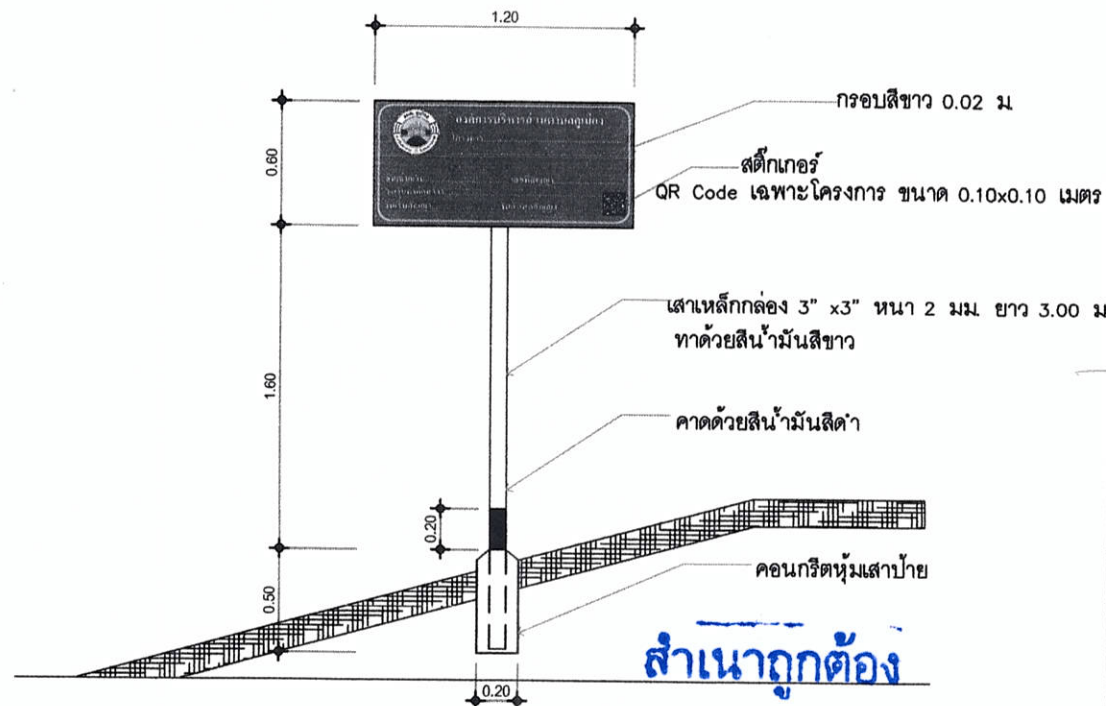

กรอบสีขาว 0.02 ม

สติ๊กเกอร์
QR Code เฉพาะโครงการ ขนาด 0.10x0.10 เมตร

เสาเหล็กกล่อง 3" x 3" หนา 2 มม. ยาว 3.00 ม
ทาสีด้วยสีน้ำมันสีขาว

คาดด้วยสีน้ำมันสีดำ

คอนกรีตหุ้มเสาป้าย

สำเนาถูกต้อง

แบบป้ายโครงการ

มาตรฐาน 1 : 25



องค์การบริหารส่วนตำบลคูเมือง

ป้ายโครงการ

สำรวจ

นายเทอดเกียรติ วงษ์สวัสดิ์
ผู้ช่วยนายช่างสำรวจ

เขียนแบบ

นายอิสราณัฐวัฒน์ สาระวิจารณ์
นายช่างโยธา

ตรวจแบบ

นายมนัส อนุสนธิ์
ผู้อำนวยการกองช่าง

เห็นชอบ

ว่าที่ร้อยโท
อวิชัย มาลัย
ปลัดองค์การบริหารส่วนตำบลคูเมือง

อนุมัติ

นายสกล โสมเกษตริน
นายกองค์การบริหารส่วนตำบลคูเมือง

แบบเลขที่

ตามแบบที่ อบต.คูเมือง กำหนด

มาตรฐาน

1 : 25

แผ่นที่

1

จำนวน

3

(นายอิสราณัฐวัฒน์ สาระวิจารณ์)

นายช่างโยธาปฏิบัติงาน



องค์การบริหารส่วนตำบลคูเมือง
โครงการ.....

จ่ายจากเงิน..... เลขที่สัญญา.....
วงเงินค่าก่อสร้าง.....
วันเริ่มสัญญา..... วันสิ้นสุดสัญญา.....

แบบขยายป้ายด้านหน้า

NOT

SCALE



องค์การบริหารส่วนตำบลคูเมือง
โครงการ.....

จ่ายจากเงิน..... เลขที่สัญญา.....
วงเงินค่าก่อสร้าง.....
วันเริ่มสัญญา..... วันสิ้นสุดสัญญา.....

แบบขยายป้ายโครงการ

NOT

SCALE



องค์การบริหารส่วนตำบลคูเมือง

ป้ายโครงการ

สำรวจ
นายเทอดเกียรติ วงษ์สาธิ
ผู้ช่วยนายช่างสำรวจ

เขียนแบบ
นายอิสรานุวัฒน์ สาระวิจารณ์
นายช่างโยธา

ตรวจแบบ
นายมนต์ อนุสนธิ์
ผู้อำนวยการกองช่าง

เห็นชอบ
ว่าที่ร้อยโท
ธวัชชัย มาลัย
ปลัดองค์การบริหารส่วนตำบลคูเมือง

อนุมัติ
นายศกล ใสมะเกษตริน
นายกองค์การบริหารส่วนตำบลคูเมือง

แบบเลขที่
ตามแบบที่ อบต.คูเมือง กำหนด

มาตราส่วน

1: 25

แผ่นที่

2


จำนวน

3

สำเนาถูกต้อง

(นายอิสรานุวัฒน์ สาระวิจารณ์)


นายช่างโยธาปฏิบัติงาน

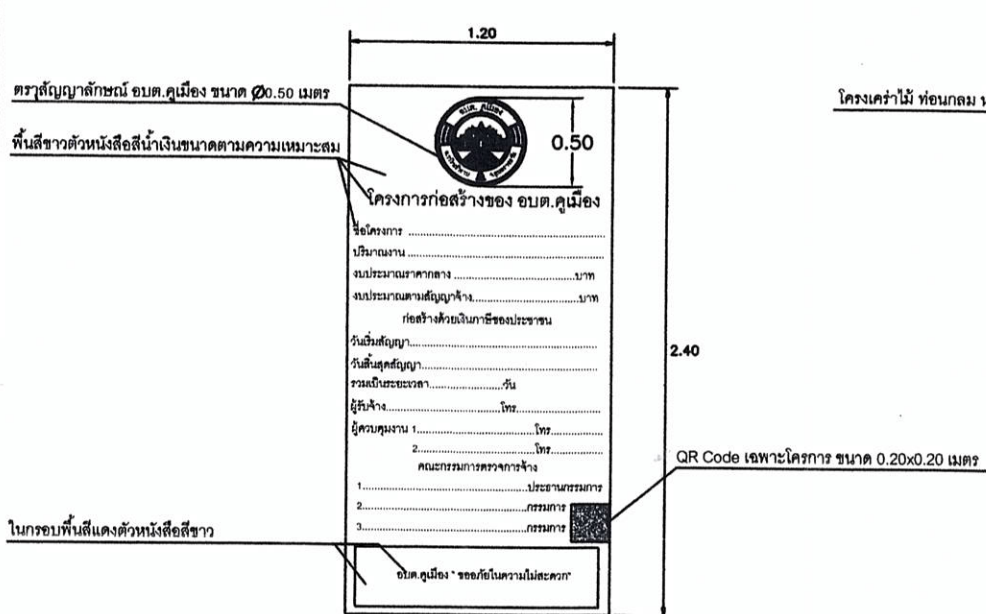

รูปด้านหน้า

แบบป้ายประชาสัมพันธ์โครงการ

SCALE _____ 1:25

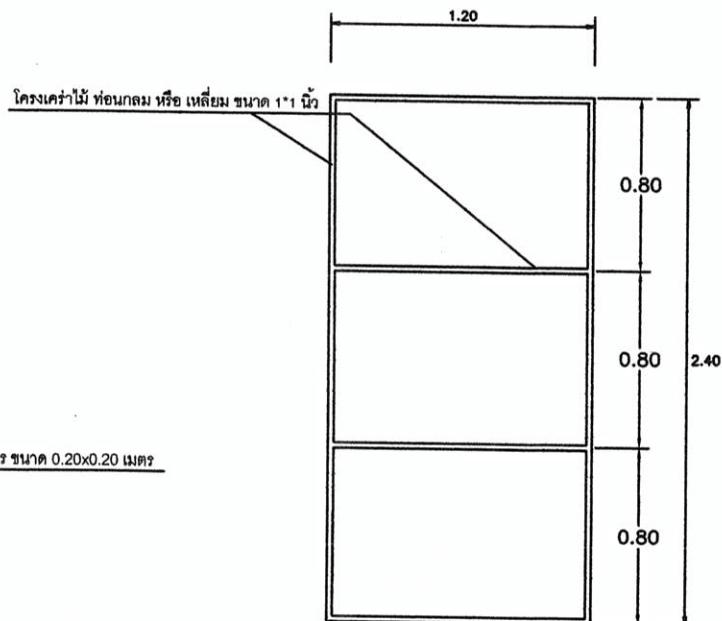

รูปด้านหลัง

สำเนาถูกต้อง

รายการประกอบแบบก่อสร้าง

1. โครงคร่าวไม้ ท่อนกลม หรือ เหลี่ยม
2. พื้นสีขาวตัวหนังสือสีน้ำเงิน
3. ขนาดตัวหนังสือกำหนดตามความเหมาะสม ข้อความตามแบบที่กำหนดในแบบ
4. กรอบเตือน พื้นสีแดง ตัวหนังสือสีขาว ขนาดตามความเหมาะสม
5. จุดติดตั้งป้ายกำหนดตามความเหมาะสม ให้มองเห็นได้ชัดเจน

(นายอิสราวุฒินันท์ สาระวิจารณ์)
นายช่างโยธาปฏิบัติงาน



องค์การบริหารส่วนตำบลคูเมือง

โครงการ

ป้ายประชาสัมพันธ์โครงการ

สถานที่

ต.คูเมือง อ.วารินชำราบ จ.อุบลราชธานี

สำรวจ

นายแพทย์เกียรติ วงษ์สาลี
ผู้ช่วยนายช่างสำรวจ

เขียนแบบ

นายอิสราวุฒินันท์ สาระวิจารณ์
นายช่างโยธา

ตรวจแบบ

นายสมนัส อนุสนธิ์
ผู้อำนวยการกองช่าง

เห็นชอบ

ว่าที่ร้อยโท ธีรชัย มาลัย
ปลัดองค์การบริหารส่วนตำบลคูเมือง

อนุมัติ

นายสกล ใสเมฆะตริน
นายกองค์การบริหารส่วนตำบลคูเมือง

แบบแสดง

ป้ายโครงการประชาสัมพันธ์

มาตราส่วน

NOT TO SCALE

แบบเลขที่

ตามแบบที่ อบต.คูเมือง กำหนด

แผ่นที่

3

จำนวน / แผ่น

3