



ข้อบัญญัติงบประมาณรายจ่าย ประจำปี 2567

โครงการก่อสร้างโรงจอดรถภายในพื้นที่ตั้ง ที่ทำการ อบต.ชุมเมือง หมู่ที่ 4
(ขนาดกว้าง 6.00 เมตร ยาว 30.00 เมตร)

สำเนาถูกต้อง

(นายมนัส อนุสนธิ์)
ผู้อำนวยการกองช่าง

ข้อกำหนดการดำเนินงานก่อสร้างตามสัญญา

1. การก่อสร้างตามสัญญา ต้องเป็นไปตามแบบรูปรายการ รายละเอียดประกอบแบบ ประมาณราคา และข้อกำหนดการก่อสร้างทุกประการ
2. ให้ผู้รับจ้างตรวจดูแบบรูปรายการ และรายละเอียด อื่น ๆ ที่เกี่ยวข้อง โดยรอบครอบ ครบถ้วน และเข้าใจความหมายโดยแจ่มแจ้งทุกประการแล้ว จึงลงนามในสัญญา
3. ให้ผู้รับจ้างดำเนินการถากถางป่า ต้นไม้ ตอไม้ หญ้า วัชพืช ที่อยู่ในขอบเขตของงาน (ถ้ามี) ให้เรียบร้อยก่อน จึงดำเนินการก่อสร้างตามสัญญา
4. ในระหว่างการก่อสร้าง หากปรากฏว่า แบบรูปรายการในหมวดงานใด ไม่ชัดเจน ให้ผู้รับจ้างแจ้งช่างผู้ควบคุมงาน เพื่อพิจารณาตรวจสอบ และดำเนินการแก้ไข ตามระเบียบกฎหมายที่เกี่ยวข้อง หรือ ตามที่ผู้ว่าจ้างกำหนด
5. สิ่งใดไม่ได้ระบุไว้ในแบบรูปรายการหรือรายละเอียด แต่จำเป็นต้องดำเนินการเพื่อให้งานเสร็จสมบูรณ์ และถูกต้องตามหลักวิชาช่าง ผู้รับจ้างต้องทำงานดังกล่าว โดยไม่คิดค่าจ้างเพิ่ม
6. หากมีอุปสรรค สิ่งกีดขวาง หรือระหว่างการก่อสร้างได้เกิดความเสียหายกับท่อประปา สายเคเบิลโทรศัพท์ สายไฟฟ้า และอื่น ๆ ผู้รับจ้างต้องรับผิดชอบ และออกค่าใช้จ่ายในการดำเนินงานเองทั้งสิ้น
7. ในกรณีที่ผู้รับจ้างเข้าดำเนินการก่อสร้างหรือดำเนินการใด ๆ ที่เกี่ยวข้อง กับสัญญาจ้าง โดยไม่แจ้งให้ผู้ควบคุมงานทราบ เพื่อพิจารณา หรือควบคุมงาน ถือว่าผู้รับจ้างไม่ทำตามสัญญาจ้าง และไม่มีความบริสุทธิ์ใจในการรักษาสัญญา
8. มิติต่างๆ มีหน่วยเป็นเมตร นอกจากระบุไว้เป็นอย่างอื่น แนวหรือค้ำระดับใด ๆ ที่กำหนดไว้ในแบบรูปรายการงานก่อสร้าง สามารถปรับได้ ตามความเหมาะสม ของสภาพพื้นที่ๆ
9. ให้ผู้รับจ้าง ยึดถือตัวเลขที่ปรากฏในแบบแปลนการก่อสร้าง เป็นหลัก ในการดำเนินการ ห้ามใช้ไม้บรรทัด หรือวัสดุอื่นใด วัดระยะจากแบบ โดยตรง หากมีข้อสงสัยเกี่ยวกับแบบแปลนการก่อสร้าง ให้สอบถามช่างผู้ควบคุมงาน
10. ค่าทดสอบต่าง ๆ (ถ้ามี) ให้ผู้รับจ้าง เป็นผู้รับผิดชอบทั้งหมด
11. หากผู้รับจ้าง ประสงค์จะเข้าดำเนินการก่อสร้าง ในวันหยุดราชการ ให้ผู้รับจ้าง แจ้งช่างผู้ควบคุมงานให้ทราบ เพื่อพิจารณาเป็นกรณี ๆ ไป

สำเนาถูกต้อง


(นายมนัส อนุสนธิ)
ผู้อำนวยการกองช่าง



องค์การบริหารส่วนตำบลคูเมือง

ก่อสร้างโรงจอดรถภายในพื้นที่ตั้ง
ที่ทำการ อบต.คูเมือง หมู่ที่ 4

สถานที่
ใช้เฉพาะภายในพื้นที่ตำบลคูเมือง

สำรวจ-เขียนแบบ


นายฉัตริน ทุ่มเทียน

ผู้ออกแบบ

นายชัยศักดิ์ ปิยะประสิทธิ์
วิศวกรโยธา สย.6209

ตรวจแบบ

นายมนัส อนุสนธิ
ผอ.กองช่าง

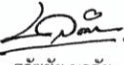เห็นชอบ
ว่าที่ร้อยโท 
ธวัชชัย มาลัย
ปลัดองค์การบริหารส่วนตำบลคูเมือง

อนุมัติ

นายสกล โสมเกษตริน
นายกองค์การบริหารส่วนตำบลคูเมือง

แบบเลขที่
25/2567

มาตราส่วน :NO SCALE.....

แผ่นที่	จำนวน
1	

ข้อกำหนดการดำเนินงานก่อสร้างตามสัญญา

12.คุณภาพของวัสดุ วัสดุก่อสร้างทุกชนิดที่ใช้ในการก่อสร้างจะต้องเป็นของที่ไม่เคยนำไปใช้งาน หรือเหลือจากการใช้งานมาก่อน และ

ต้องเป็นของใหม่จากผู้ผลิตจะต้องมีคุณภาพดีไม่มีรอยชำรุด เสียหายแตกร้าวใด ๆ และจะต้องถูกต้องตรงตามที่ระบุในแบบและรายการประกอบแบบ หรือตามที่ได้รับอนุมัติ

13.การตรวจสอบและทดสอบคุณภาพวัสดุ

13.1. วัสดุก่อสร้างต่าง ๆ ให้เป็นไปตามมาตรฐาน อุตสาหกรรม มอก.หรือเทียบเท่า วัสดุก่อสร้าง ที่ไม่ได้กำหนดไว้ในแบบนี้ ให้มีคุณภาพเป็นไปตามมาตรฐาน การบริการสาธารณะของ อบท.

14. การดูแลรักษางานก่อสร้าง ผู้รับจ้างต้องเป็นผู้รับผิดชอบแต่ผู้เดียว ในการระวังดูแลรักษางานก่อสร้างทั้งหมด รวมทั้งวัสดุเครื่องมือ

อุปกรณ์ที่นำมาไว้ในบริเวณก่อสร้าง ตั้งแต่เริ่มงานจนกระทั่งผู้ว่าจ้างรับมอบงาน ตามที่ผู้ควบคุมงานออกใบรับรองการสำเร็จเรียบร้อยของงานแล้ว ในกรณีจำเป็นผู้รับจ้างต้องจัดทำ เครื่องป้องกันความเสียหายใด ๆ ที่อาจเกิดขึ้น กับวัสดุอุปกรณ์และงานก่อสร้างไม่ว่าจะเป็นการสร้างเป็นที่คลุม ที่กำบังรวมทั้งการตั้งเครื่องสูบน้ำป้องกันน้ำท่วม การป้องกันการขีดข่วน และอื่น ๆ ที่ผู้ควบคุมงานเห็นว่าเหมาะสม

14.1 การป้องกันเพลิงไหม้ ผู้รับจ้างต้องจัดให้มีเครื่องดับเพลิงที่มีประสิทธิภาพและเพียงพอ ประจำที่อาคาร ที่ก่อสร้างทุกชั้น รวมทั้งโรงเก็บวัสดุเครื่องมือและในที่ต่าง ๆ ที่จำเป็น

มีการป้องกันและจัดการอย่างเคร่งครัดต่อแหล่งเก็บเชื้อเพลิง โดยจัดให้มีค่าเตือน ที่เห็นเด่นชัด ในการนำไฟ หรือวัสดุอื่นที่ทำให้เกิดไฟได้ เข้าใกล้บริเวณดังกล่าว

14.2 ความรับผิดชอบ ผู้รับจ้างต้องรับผิดชอบค่าใช้จ่ายต่าง ๆ ในการจัดทำการดูแล ป้องกันอุบัติเหตุต่อบุคคลและทรัพย์สิน และบำรุงรักษาดังกล่าวข้างต้นทั้งหมดแต่เพียงผู้เดียว

และต้องรับผิดชอบต่อความเสียหาย อันเกิดแก่วัสดุอุปกรณ์ และงานก่อสร้างทั้งหมด จนกว่าผู้ว่าจ้าง รับมอบงานก่อสร้างงวดสุดท้ายหรืองานก่อสร้างทั้งหมด

15.รายละเอียด อื่น ๆ ให้ถือปฏิบัติตาม ข้อกำหนด และระเบียบกฎหมายที่เกี่ยวข้องทุกประการ

สำเนาถูกต้อง

(นายมนัส อนุสนธิ์)
ผู้อำนวยการกองช่าง



องค์การบริหารส่วนตำบลบึงเมือง

ก่อสร้างโรงจอดรถภายในพื้นที่ตั้ง
ที่ทำการ อบต.บึงเมือง หมู่ที่ 4

สถานที่
ใช้เฉพาะภายในพื้นที่ตำบลบึงเมือง

สำรวจ-เขียนแบบ
ดิฉฉฉ
นายฉัตริน พุ่มเทียน

ผู้ออกแบบ
นายชัยศักดิ์ ปิยะประสิทธิ์
วิศวกรโยธา สย.6209

ตรวจแบบ
นายมนัส อนุสนธิ์
ผอ.กองช่าง

เห็นชอบ
ว่าที่ร้อยโท
ธวัชชัย มาลัย
ปลัดองค์การบริหารส่วนตำบลบึงเมือง

อนุมัติ
นายสกล ไสยะเกษตริน
นายกองค์การบริหารส่วนตำบลบึงเมือง

แบบเลขที่
25/2567

มาตราส่วน :NO SCALE.....

แผ่นที่ จำนวน

2

แบบผังบริเวณ



องค์การบริหารส่วนตำบลคูเมือง

ก่อสร้างโรงจอดรถภายในพื้นที่ตั้ง
ที่ทำการ อบต.คูเมือง หมู่ที่ 4

สถานที่
ใช้เฉพาะภายในพื้นที่ตำบลคูเมือง

สำรวจ-เขียนแบบ
นายสัตตริณ พุ่มเทียน

ออกแบบ
นายชัยศักดิ์ ปิยะประสิทธิ์
วิศวกรโยธา สย.6209

ตรวจแบบ
นายมนัส อนุสนธิ์
ผอ.กองช่าง

เห็นชอบ
ว่าที่ร้อยโท
ธวัชชัย มาลัย
ปลัดองค์การบริหารส่วนตำบลคูเมือง



อนุมัติ
นายสกล โสมเกษตริน
นายก อบต.คูเมือง

แบบเลขที่
28 / 2567

มาตราส่วน :NO SCALE.....

แผ่นที่ จำนวน

3

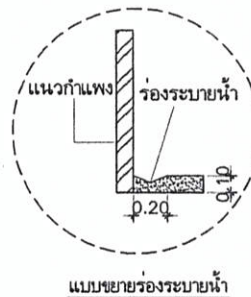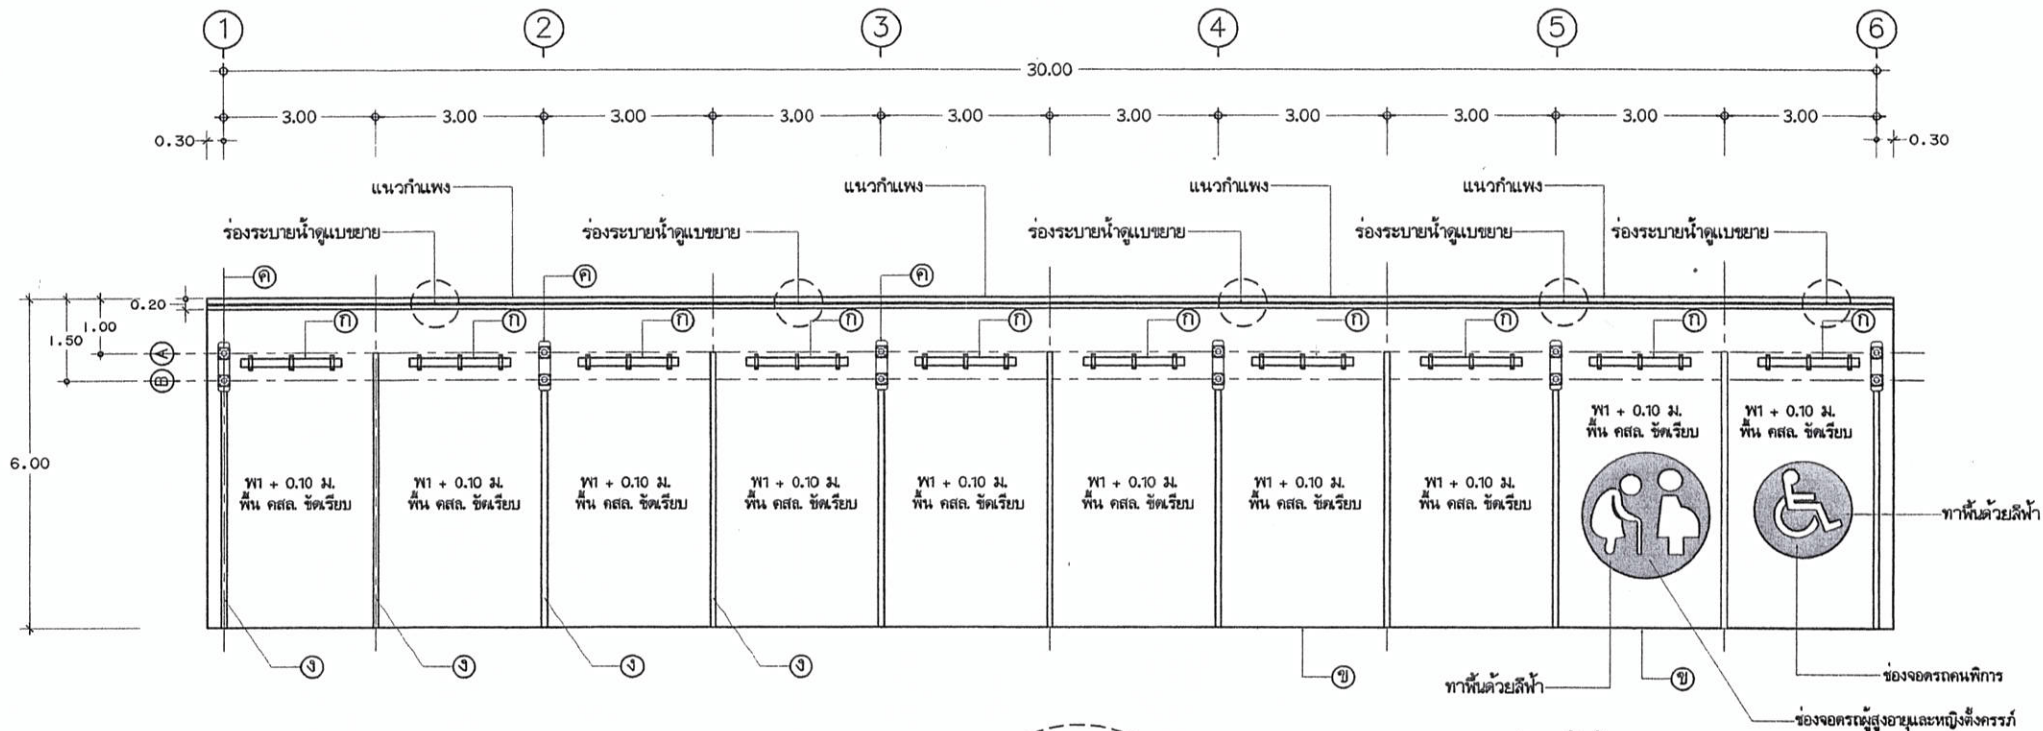

รายการประกอบแบบ (ในหน้านี้)

ก) ติดตั้งคาน้ำทิ้งล้อยก คสล. สำเร็จรูป ขนาด 0.10 x 0.10 x 1.80 ม.

พร้อมชุดแคมป์ล็อก 3 จุด ยึดกับพื้น คสล.

ข) เชื่อมร่อง 0.025 ม. x 0.025 ม. ยึดด้วย Joint sealer. ตำแหน่งตามกำหนด

ค) เสริมหลังคาโรงจอตกรถ (ดูแบบโครงสร้าง)

ง) ทาสี Water-based Paints สูตรน้ำ ที่มีคุณสมบัติแห้งเร็ว (สีขาว) กว้าง 0.10 เมตร

พท + 0.10 ม. พื้น คสล. ขั้วเรียบ (ลาดเอียงตามกำหนด)

สำเนาถูกต้อง

(นายมนัส อนุสนธิ์)

ผู้อำนวยการกองช่าง


แปลนพื้น

Size specified according to design.



องค์การบริหารส่วนตำบลคูเมือง

โครงการ	สำรวจ-เขียนแบบ	ตรวจแบบ	อนุมัติ	มาตรฐาน	

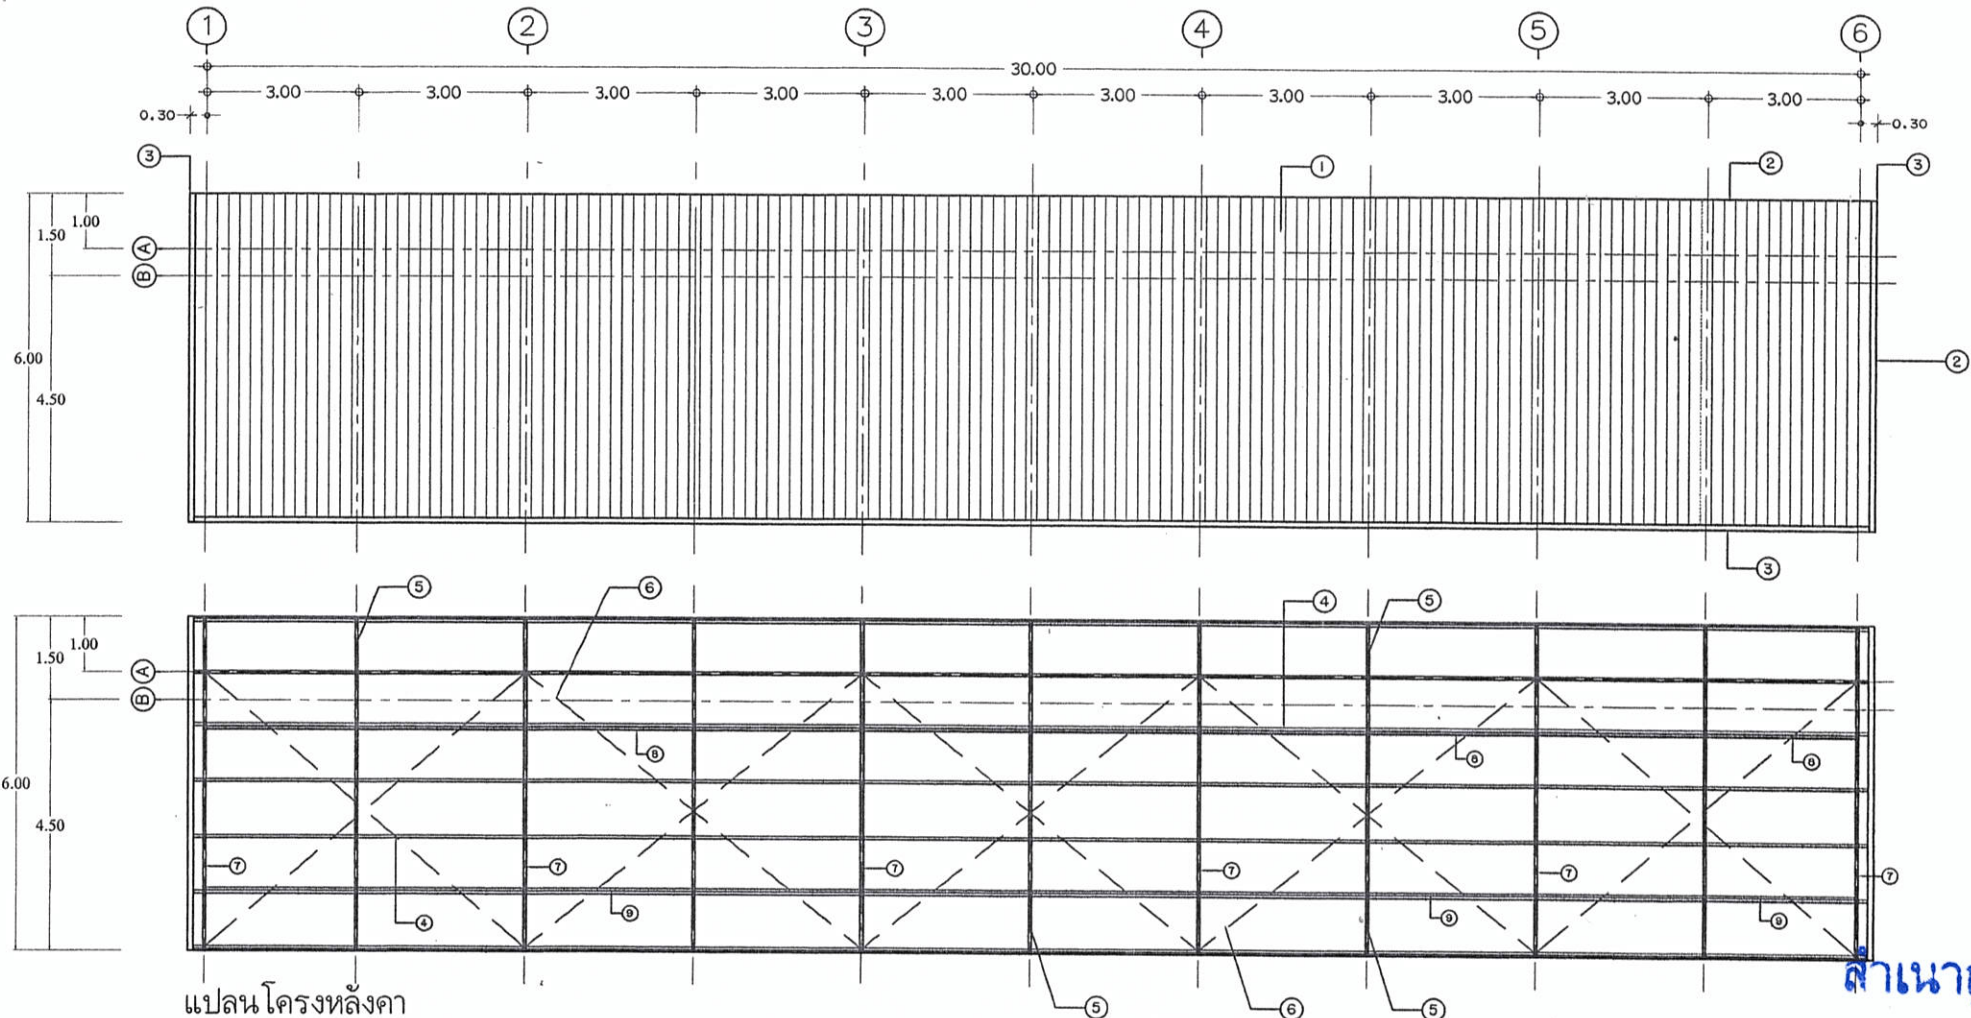

สำเนาถูกต้อง

แบบหลังคาและโครงสร้างหลังคา

Size specified according to design.

รายการประกอบแบบ (ในหน้านี้)




(นายมนัส อนุสนธิ์)



ผู้อำนวยการกองช่าง
มาตรฐาน

Size specified according to design.



องค์การบริหารส่วนตำบลคูเมือง


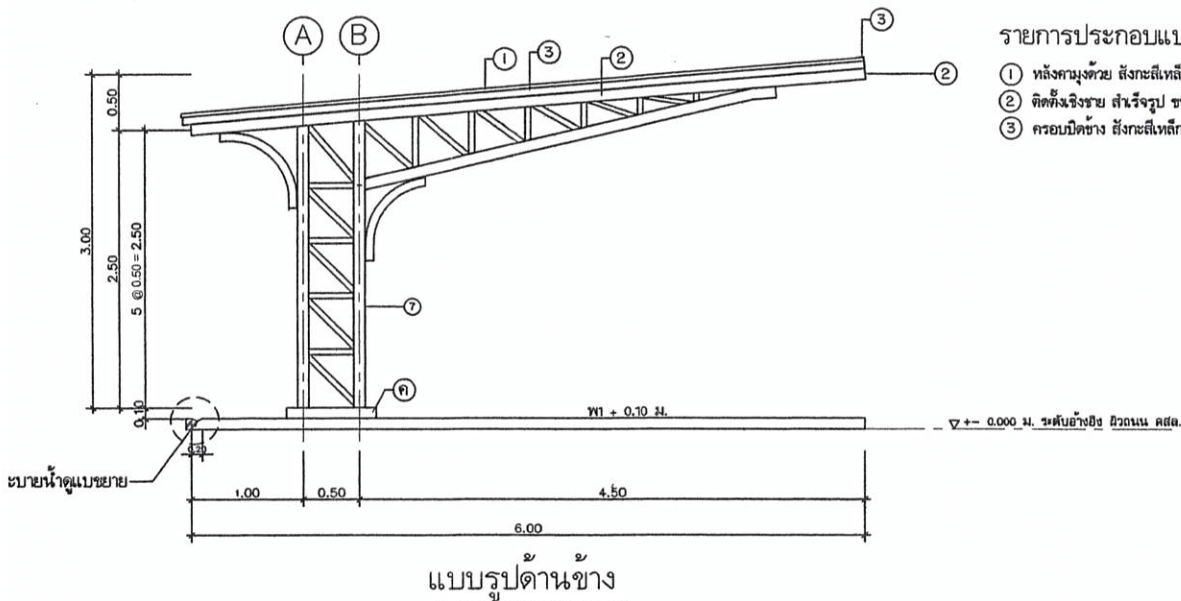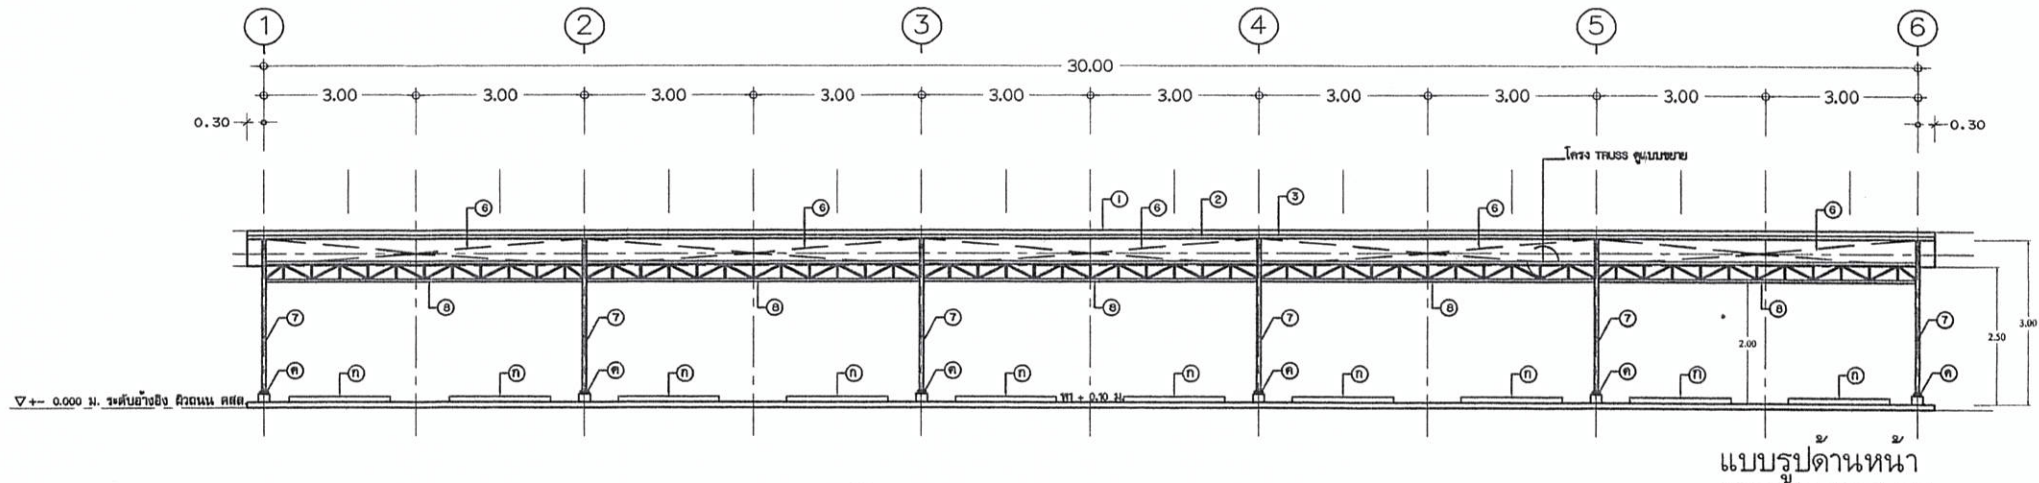



แบบรูปด้านหน้าและโครงสร้างหลังคา

re specified according to sign.




องค์การบริหารส่วนตำบลคูเมือง

โครงการ	สำรวจ-เขียนแบบ	ตรวจแบบ	อนุมัติ	มาตราส่วน	
ก่อสร้าง โรงจอดรถภายในพื้นที่ตั้ง ที่ทำการ อบต.คูเมือง หมู่ที่ 4	นายเชรินทร์ ทุมเทียน	นายมนัส อนุสนธิ์ ผู้อำนวยการกองช่าง	นายสกล ใสะเกษตริน นายกองค์การบริหารส่วนตำบลคูเมือง	Size specified according to design.	
สถานที่ดำเนินการ	ผู้ออกแบบ	เห็นชอบ	แบบเลขที่	แผ่นที่	จำนวน
แบบฯ ใช้เฉพาะภายในพื้นที่ตำบลคูเมือง	นายชัยศักดิ์ ปะประสิทธิ์ วิศวกรโยธา ส.6209	ว่าที่ร้อยโท ธวัชชัย มาลัย	25/2567	6	

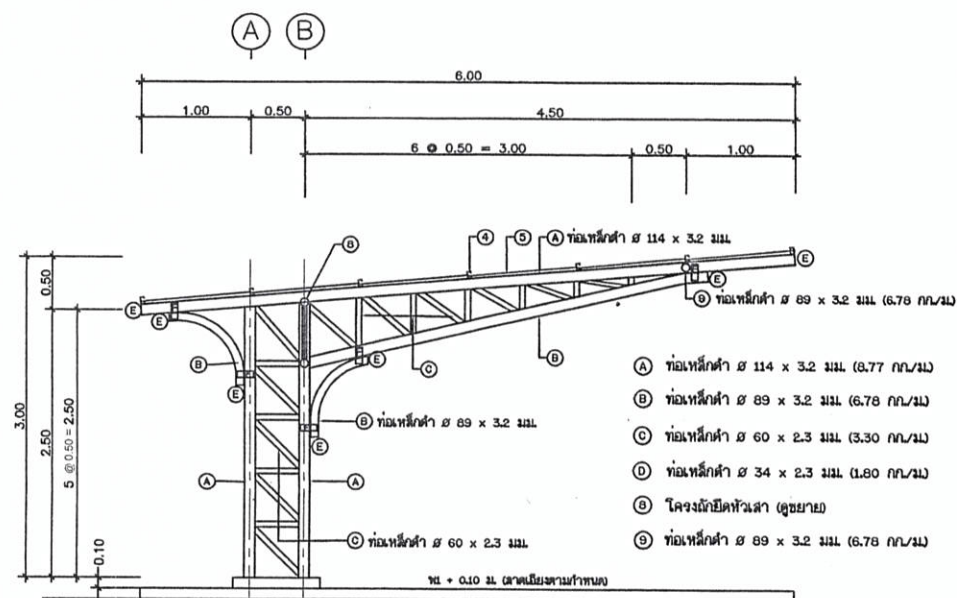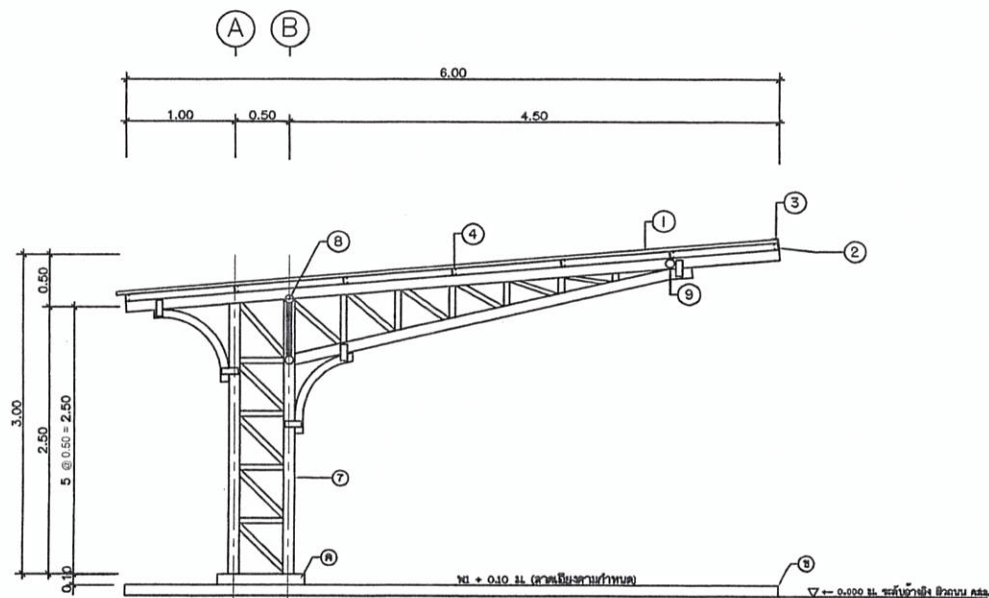


รายการประกอบแบบ (ในหน้านี้)

- (ข) เชื้อระฆัง 0.025 ม. x 0.025 ม. ยึดด้วย Joint sealer, (ถ้าแบบตามกำหนด)
- (ค) เสารับหลังคาโรงจอดรถ (ดูแบบโครงสร้าง)
- พ. + 0.10 ม. พื้น คสล. จัดเรียบ (ตามแบบตามกำหนด)
- (1) ท่อเหล็กด้วยเหล็กเคลือบสีดอล ทน 0.30 มม. พร้อมอุปกรณ์ติดตั้งชุด หรืออุปกรณ์ติดตั้งชุด
- (2) ติดตั้งรางน้ำ ด้านข้างรูป ขนาด 6 นิ้ว ทน 15 มม.
- (3) ครอบปิดข้าง เหล็กเคลือบสีดอล
- (4) แผ่นเหล็ก C 150x50x20x2.3 มม. @ 1.00 ม.
- (5) เหล็กยึดแบบ Sogrod เหล็ก D812 มม. ทั้งด้าน
- (6) ชุดดัดตั้งหลังคา ดูแบบขยาย
- (7) โครงสร้างชุดเสา-คานหลังคา
- (8) เหล็กยึดโครงหลังคา (โครงเหล็ก)
- (9) เหล็กยึดโครงหลังคา

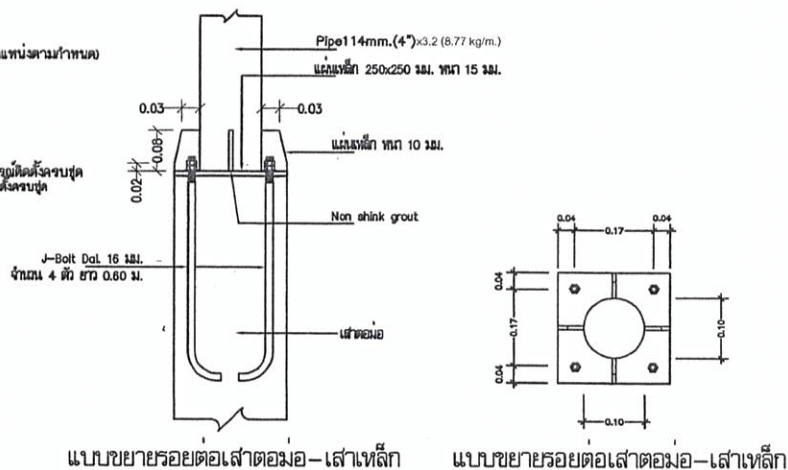

- (A) ท่อเหล็กดำ 8 114 x 3.2 มม. (6.77 กก./ม.)
- (B) ท่อเหล็กดำ 8 89 x 3.2 มม. (6.78 กก./ม.)
- (C) ท่อเหล็กดำ 8 60 x 2.3 มม. (3.30 กก./ม.)
- (D) ท่อเหล็กดำ 8 34 x 2.3 มม. (1.80 กก./ม.)
- (E) โครงยึดหัวเสา (ดูขยาย)
- (9) ท่อเหล็กดำ 8 89 x 3.2 มม. (6.78 กก./ม.)

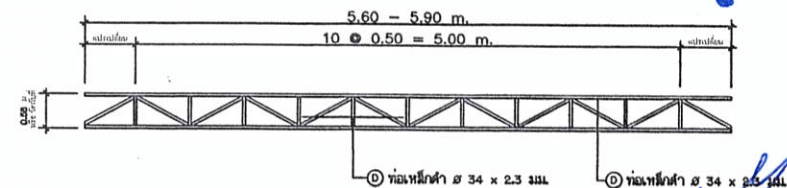

ขยายโครงถัก (8) เหล็กยึดโครงหลังคา (หัวเสา)


(นายมนัส อนุสนธิ์)
ผู้อำนวยการกองช่าง



องค์การบริหารส่วนตำบลคูเมือง

โครงการ	สำรวจ-เขียนแบบ	ตรวจแบบ	อนุมัติ	มาตราส่วน	
ก่อสร้างโรงจอดรถภายในพื้นที่ตั้ง ที่ทำการ อบต.คูเมือง หมู่ที่ 4	นายธีรวัน พุ่มเทียน	นายมนัส อนุสนธิ์ ผู้อำนวยการกองช่าง	นายสกล โสภะเกษตริน นายกองค์การบริหารส่วนตำบลคูเมือง	Size specified according to design.	
สถานที่ดำเนินการ	ผู้ออกแบบ	เห็นชอบ	แบบเลขที่	แผ่นที่	จำนวน
แบบฯ ใช้เฉพาะภายในพื้นที่ตำบลคูเมือง	นายชัยศักดิ์ ปิยะประสิทธิ์ วิศวกรโยธา สย.6209	ว่าที่ร้อยโท ธีรชัย มัลลย์ ปลัดองค์การบริหารส่วนตำบลคูเมือง	25/2567	7	



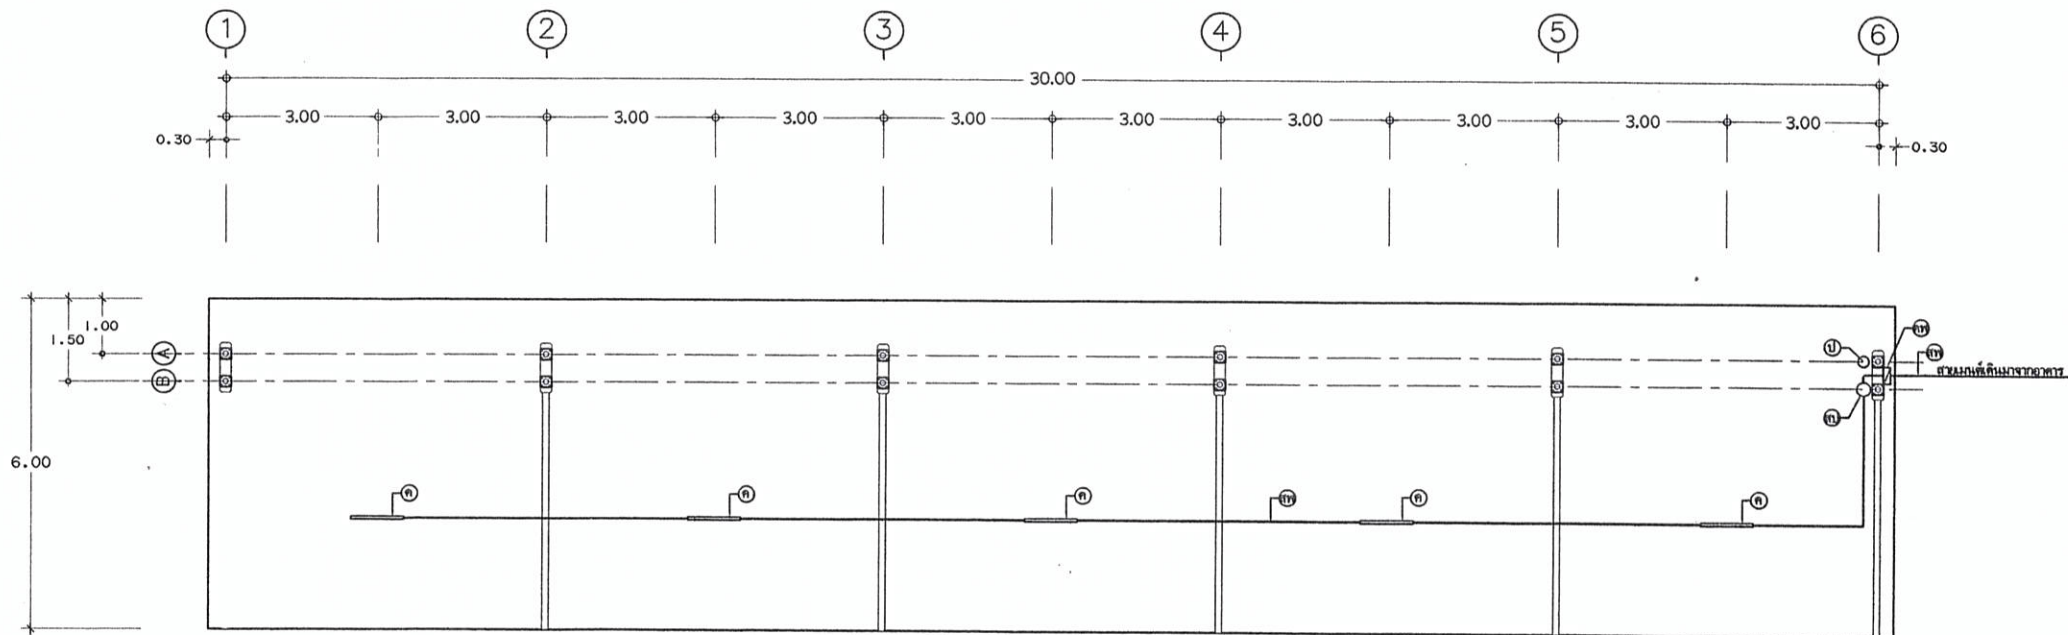

อธิบายสัญลักษณ์ประกอบแบบ ระบบไฟฟ้า

- (คฟ) ชุดตู้ควบคุมระบบไฟฟ้าแบบกันน้ำ ประกอบไปด้วย ตู้กันน้ำแบบใส่สายในเคเบิลราง เซอร์คิเบรกเกอร์ 3 Pole ขนาด 60 แอมป์ แบบ MCCB พร้อมเดินสายไฟให้เรียบร้อย
- (สฟ) สายไฟ สำหรับเดินเข้า ปลั๊ก สวิตช์ หลอดไฟฟ้า ให้ใช้สาย VAF สายแบบแกนคู่ (แรงดัน 300 โวลต์ / 70 องศาเซลเซียส) เดินในท่อ พีวีซี สายไฟ แฉกเดี่ยว THW-A สายแบบแกนคู่
- (สป) ชุด สวิตช์เปิด-ปิด และตัวรับมีกราว
- (ค) ชุดโคมไฟ แบบโคมกันน้ำ กันฝุ่น LED 1x9 W ยาว 60 cm.
- (ป) ชุดตัวรับ คู่ มีกราว

สำเนาถูกต้อง

(Signature)

(นายมนัส อนุสนธิ์)
ผู้อำนวยการกองช่าง

แบบแปลน ระบบไฟฟ้า และ แสงสว่าง

Size specified according to design.









องค์การบริหารส่วนตำบลคูเมือง
แบบมาตรฐานงานก่อสร้าง ป้ายโครงการก่อสร้าง
แบบเลขที่ อบต.คูเมือง กำหนด



สำเนาถูกต้อง

(นายมนัส อนุสนธิ)
ผู้อำนวยการกองช่าง

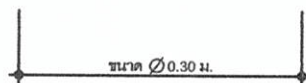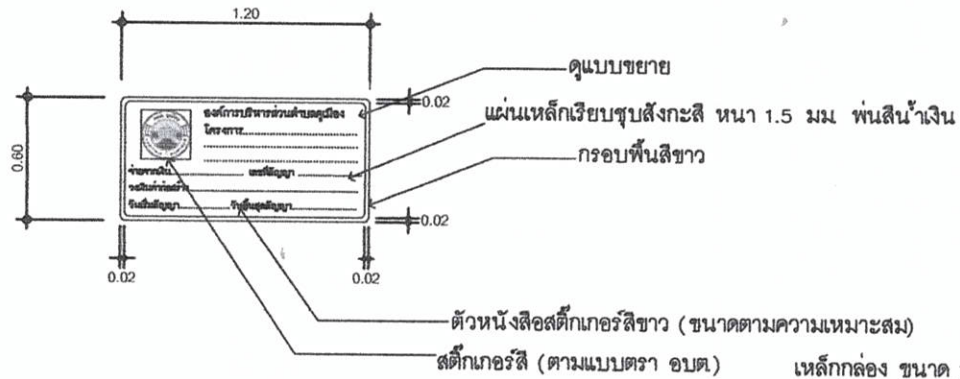

แบบตราอบต
NOT SCALE

เหล็กกล่อง ขนาด 1" X 2" X 1.6 mm.
เชื่อมโดยรอบพ่นด้วยสีกันสนิม
แล้วพ่นทับด้วยสีขาว

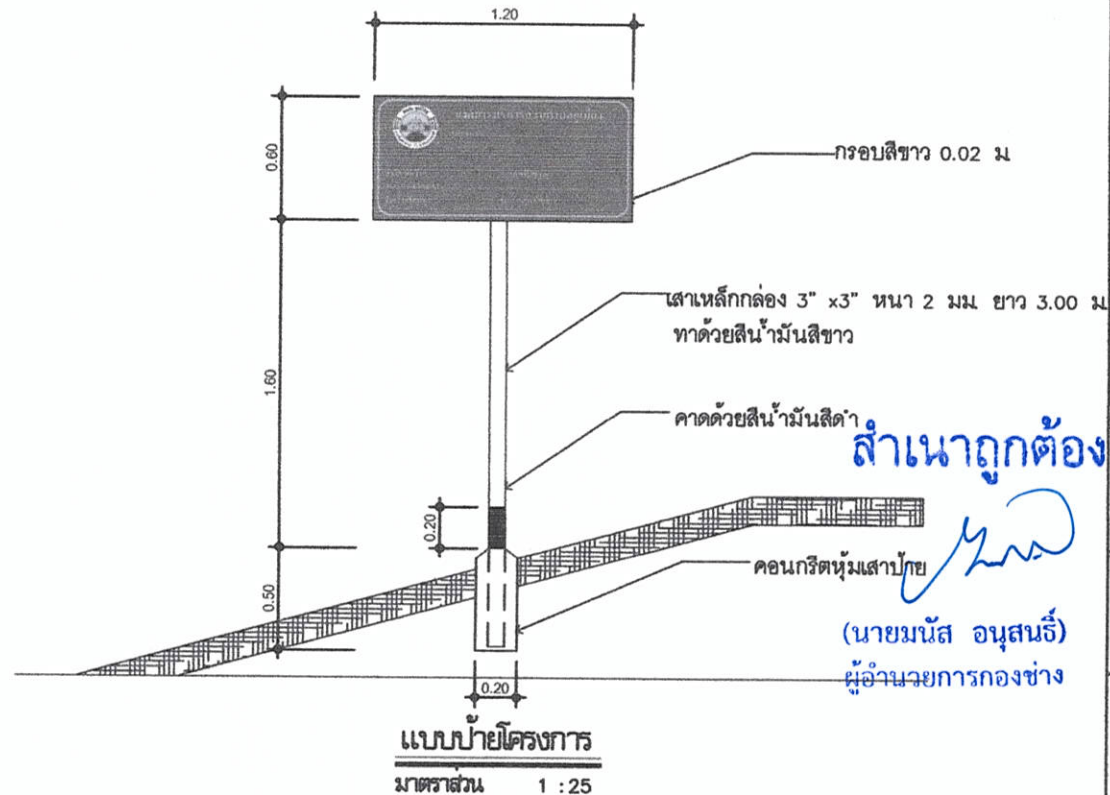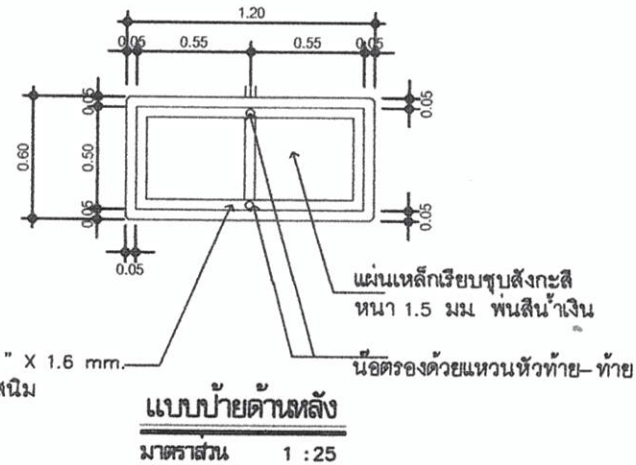

สำเนาถูกต้อง
(นายมนัส อนุสนธิ)
ผู้อำนวยการกองช่าง



องค์การบริหารส่วนตำบลคูเมือง

ป้ายโครงการ

สำรวจ

นายเทอดเกียรติ วงษ์สาธิ
ผู้ช่วยนายช่างสำรวจ

เขียนแบบ

นายธีรานุวัฒน์ สาระวีจารย์
นายช่างโยธา

ตรวจแบบ

นายมนัส อนุสนธิ
ผู้อำนวยการกองช่าง

เห็นชอบ

ว่าที่ร้อยโท
อิทธิชัย มาลัย
ปลัดองค์การบริหารส่วนตำบลคูเมือง

อนุมัติ

นายสกล โสมเกษตริน
นายกองค์การบริหารส่วนตำบลคูเมือง

แบบเลขที่

ตามแบบที่ อบต.คูเมือง กำหนด

มาตราส่วน

1 : 25

แผ่นที่

1

จำนวน

3



องค์การบริหารส่วนตำบลคูเมือง
โครงการ.....

จ่ายจากเงิน..... เลขที่สัญญา.....
วงเงินค่าก่อสร้าง.....
วันเริ่มสัญญา..... วันสิ้นสุดสัญญา.....

แบบขยายป้ายด้านหน้า
NOT SCALE



องค์การบริหารส่วนตำบลคูเมือง
โครงการ.....

จ่ายจากเงิน..... เลขที่สัญญา.....
วงเงินค่าก่อสร้าง.....
วันเริ่มสัญญา..... วันสิ้นสุดสัญญา.....

แบบขยายป้ายโครงการ
NOT SCALE



องค์การบริหารส่วนตำบลคูเมือง

ป้ายโครงการ

สำรวจ
นายเทอดเกียรติ วงษ์สวัสดิ์
ผู้ช่วยนายช่างสำรวจ

เขียนแบบ
นายอิสรานุวัฒน์ สาระวิจารณ์
นายช่างโยธา

ตรวจแบบ
นายมนัส อนุสนธิ์
ผู้อำนวยการกองช่าง

เห็นชอบ
ว่าที่ร้อยโท
อวิชชัย มาลัย
ปลัดองค์การบริหารส่วนตำบลคูเมือง

อนุมัติ
นายสกล ไส้มะเกษตวัน
นายกองค์การบริหารส่วนตำบลคูเมือง

แบบเลขที่
ตามแบบที่ อบต.คูเมือง กำหนด

มาตราส่วน
1: 25

แผ่นที่	จำนวน
2	3

สำเนาถูกต้อง


(นายมนัส อนุสนธิ์)
ผู้อำนวยการกองช่าง



รูปด้านหน้า

แบบป้ายประชาสัมพันธ์โครงการ

SCALE _____ 1:25

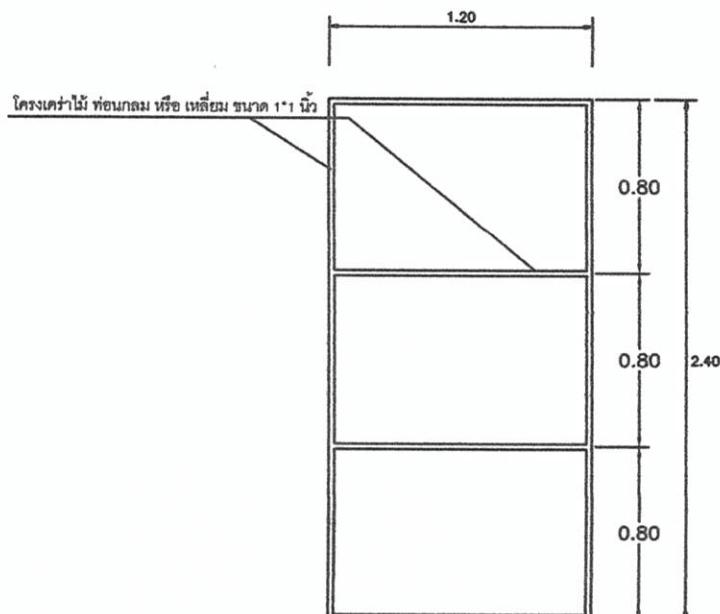

รูปด้านหลัง

รายการประกอบแบบก่อสร้าง

1. โครงเคาไม้ ท่อนกลม หรือ เหล็มน
2. พื้นที่ขาวตัวหนังสือสีน้ำเงิน
3. ขนาดตัวหนังสือกำหนดตามความเหมาะสม ข้อความตามแบบที่กำหนดในแบบ
4. กรอบเตือน พื้นสีแดง ตัวหนังสือสีขาว ขนาดตามความเหมาะสม
5. จุดติดตั้งป้ายกำหนดตามความเหมาะสม ให้มองเห็นได้ชัดเจน

สำเนาถูกต้อง

(นายมนัส อนุสนธิ์)
ผู้อำนวยการกองช่าง



องค์การบริหารส่วนตำบลคูเมือง

โครงการ ป้ายประชาสัมพันธ์โครงการ	
สถานที่ ค.คูเมือง อ.วารินชำราบ จ.อุบลราชธานี	
สำรวจ นายเพนดเกียรติ วงษ์สาส์ ผู้ช่วยนายช่างสำรวจ	
เขียนแบบ นายอิสรานุวัฒน์ สารวิจารณ์ นายชาญชัย	
ตรวจแบบ นายมนัส อนุสนธิ์ ผู้อำนวยการกองช่าง	
เห็นชอบ ว่าที่ร้อยโท ธวัชชัย มาลัย ปลัดองค์การบริหารส่วนตำบลคูเมือง	
อนุมัติ นายสกล ไชยะเกษตริน นายกองค์การบริหารส่วนตำบลคูเมือง	
แบบแสดง ป้ายโครงการประชาสัมพันธ์	
มาตราส่วน NOT TO SCALE	
แบบเลขที่ ตามแบบที่ อบต.คูเมือง กำหนด	
แผ่นที่ 3	จำนวน / แผ่น 3